

Département de la Seine-Maritime

COMMUNE DE GERPONVILLE

Route de Carny Barville

Rue des Peupliers

Rue Juliette Varin


Propriété de CAG PROMOTION

Lot n°10

Cadastrée Section A n° 494

Superficie mesurée 737 m²

PLAN D'ENSEMBLE

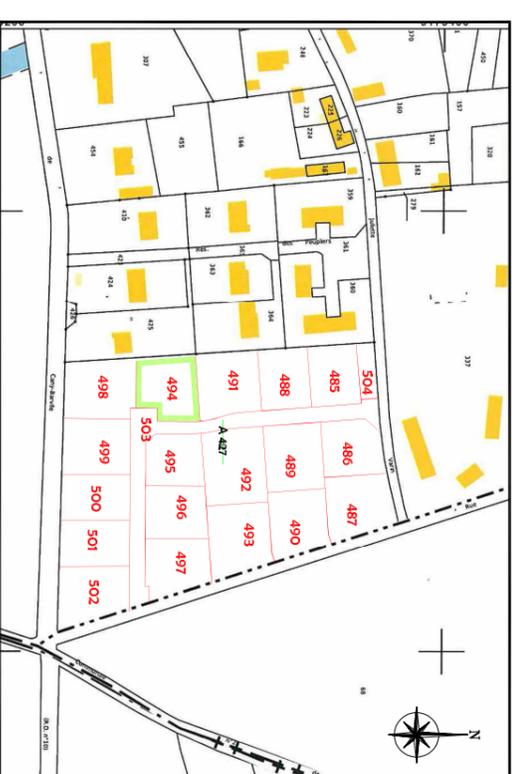


PLAN DE VENTE

Dressé les 21 et 22 Juin 2021

Borné les 17 et 24 Novembre 2022



Mis à jour le 28 Mars 2023

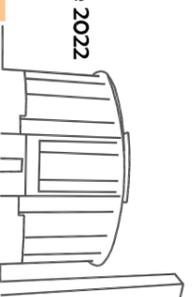

Dossier: FE21089

PLAN DE MASSE

Echelle : 1/250

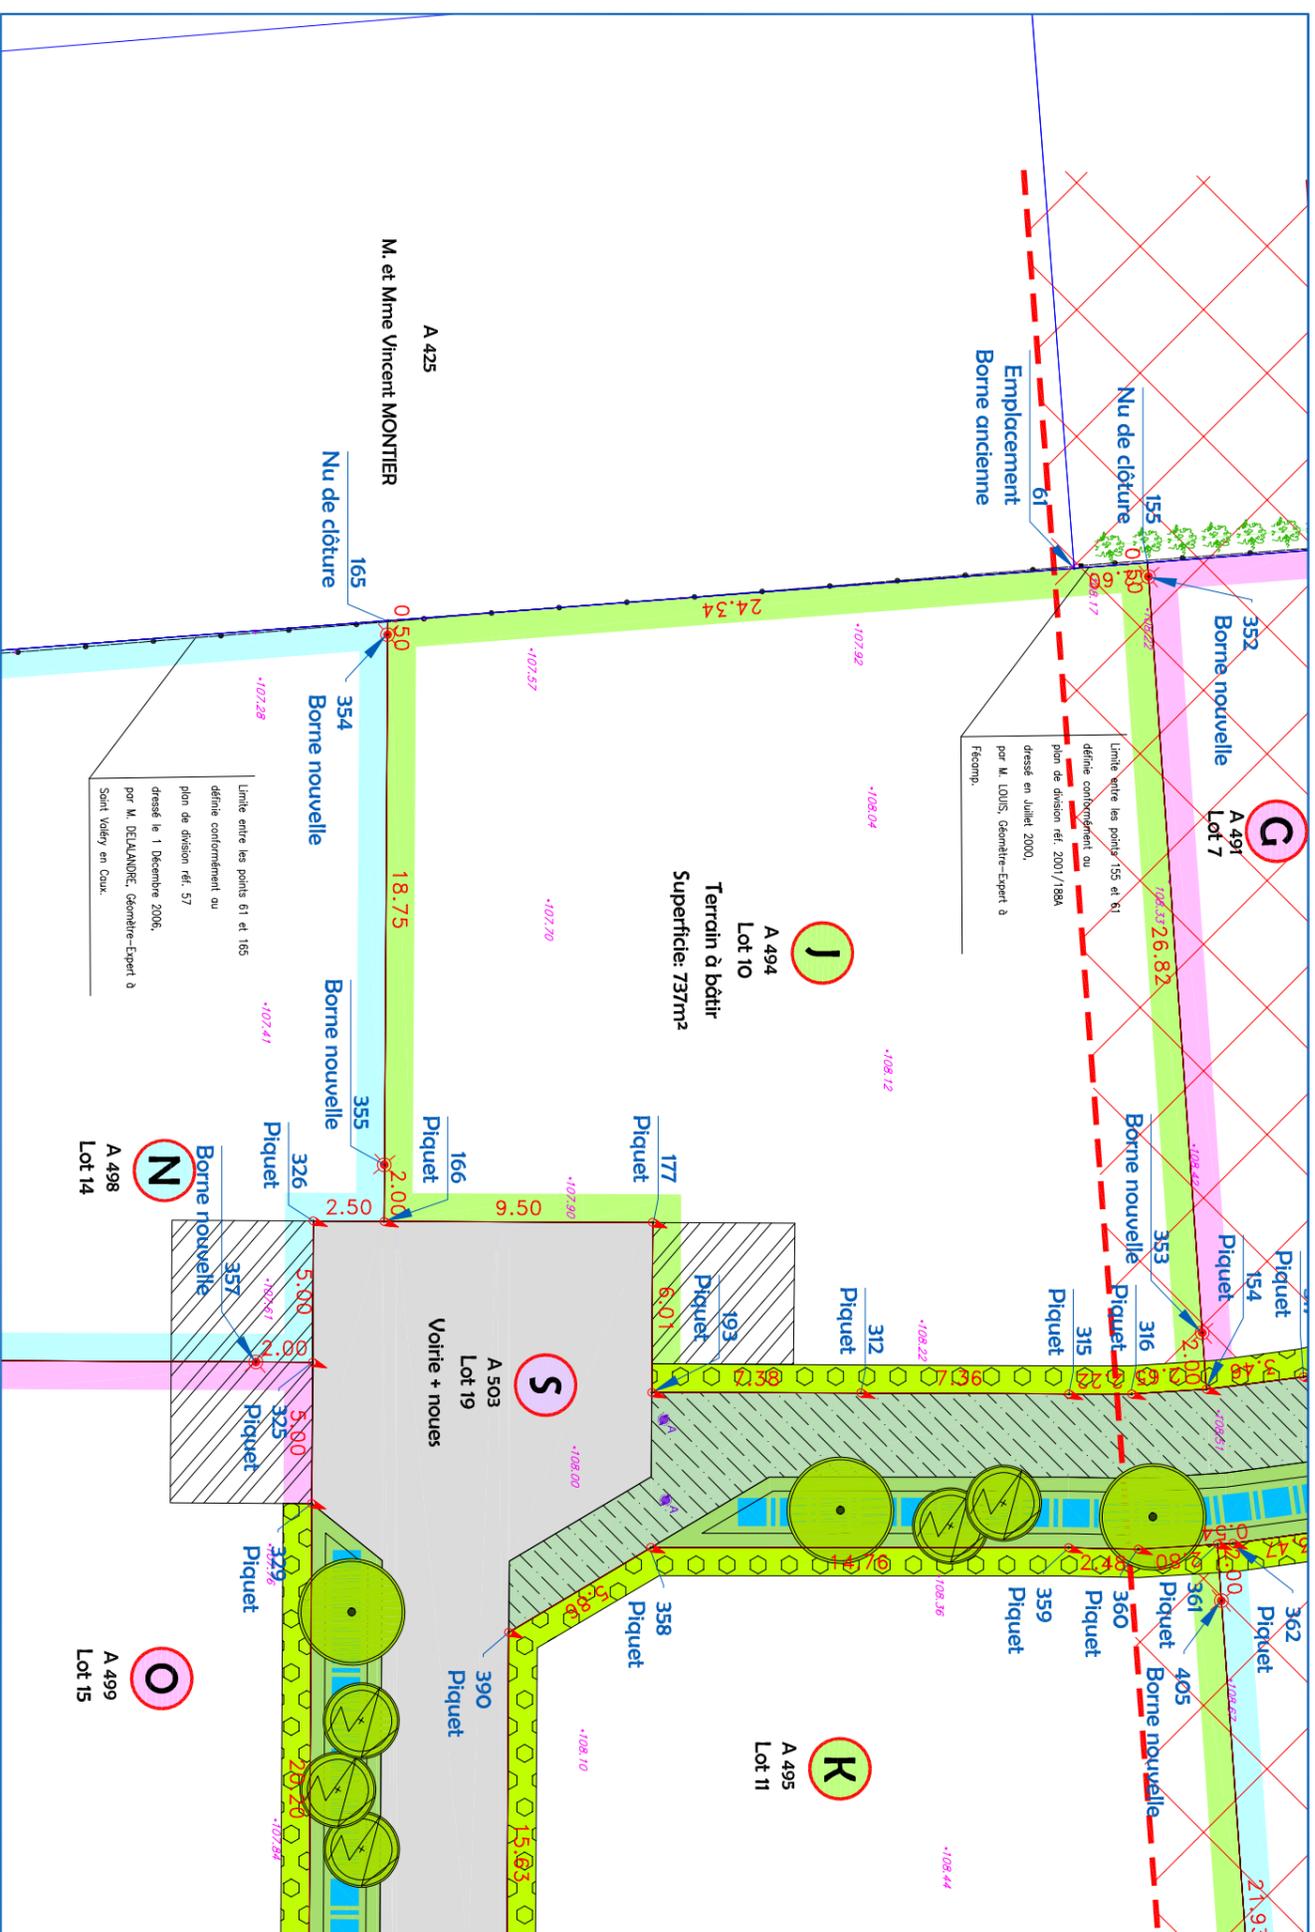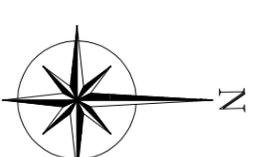

LEGENDE TOPO

- Poteau E.D.F.
- Poteau téléphonique
- Piquet de bois
- Borne ancienne
- Borne nouvelle OCE jaune
- Plaque réseau indéterminée
- Coffret / transformateur électrique
- Avaloir

- Bord de chausmée
- Clôture lisse
- Haie
- Limite de propriété
- Application cadastrale
- Limite nouvelle

- Arbre feuillu
- Altitude du Terrain Naturel
- Altitude des tampons et/ou Fil d'Eau
- Bos de talus
- Haute de talus

LEGENDE LOTISSEMENT

- Terre pierre
- Empise OM
- Noue paysagère
- Bassin
- Haie champêtre - bocagère
- Voie Entrée caractériste
- Emplacement Entrée caractériste
- Zone non constructible - Recul de la Départementale et cône de visibilité
- Clôture bois
- Borne bois
- Arbre/Cepee projet