

Département de la Seine-Maritime

COMMUNE DE GERPONVILLE

Route de Cany Barville

Rue des Peupliers

Rue Juliette Varin


Propriété de CAG PROMOTION

Lot n°15

Cadastrée Section A n° 499

Superficie mesurée 728 m²

PLAN D'ENSEMBLE

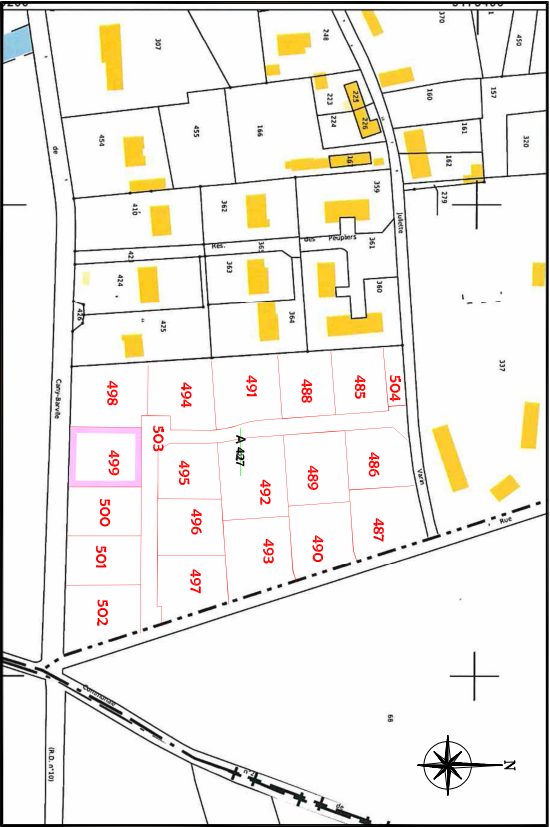


PLAN DE VENTE

Dressé les 21 et 22 Juin 2021

Borné les 17 et 24 Novembre 2022

Mis à jour le 28 Mars 2023


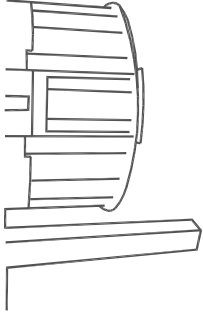


Dossier: FE21089



21 Rue Carnot
76190 Yvetot
Tél : 02.32.70.47.10
yvetot@euclyd.fr
www.euclyd-eurotop.fr

PLAN DE MASSE
Echelle : 1/250

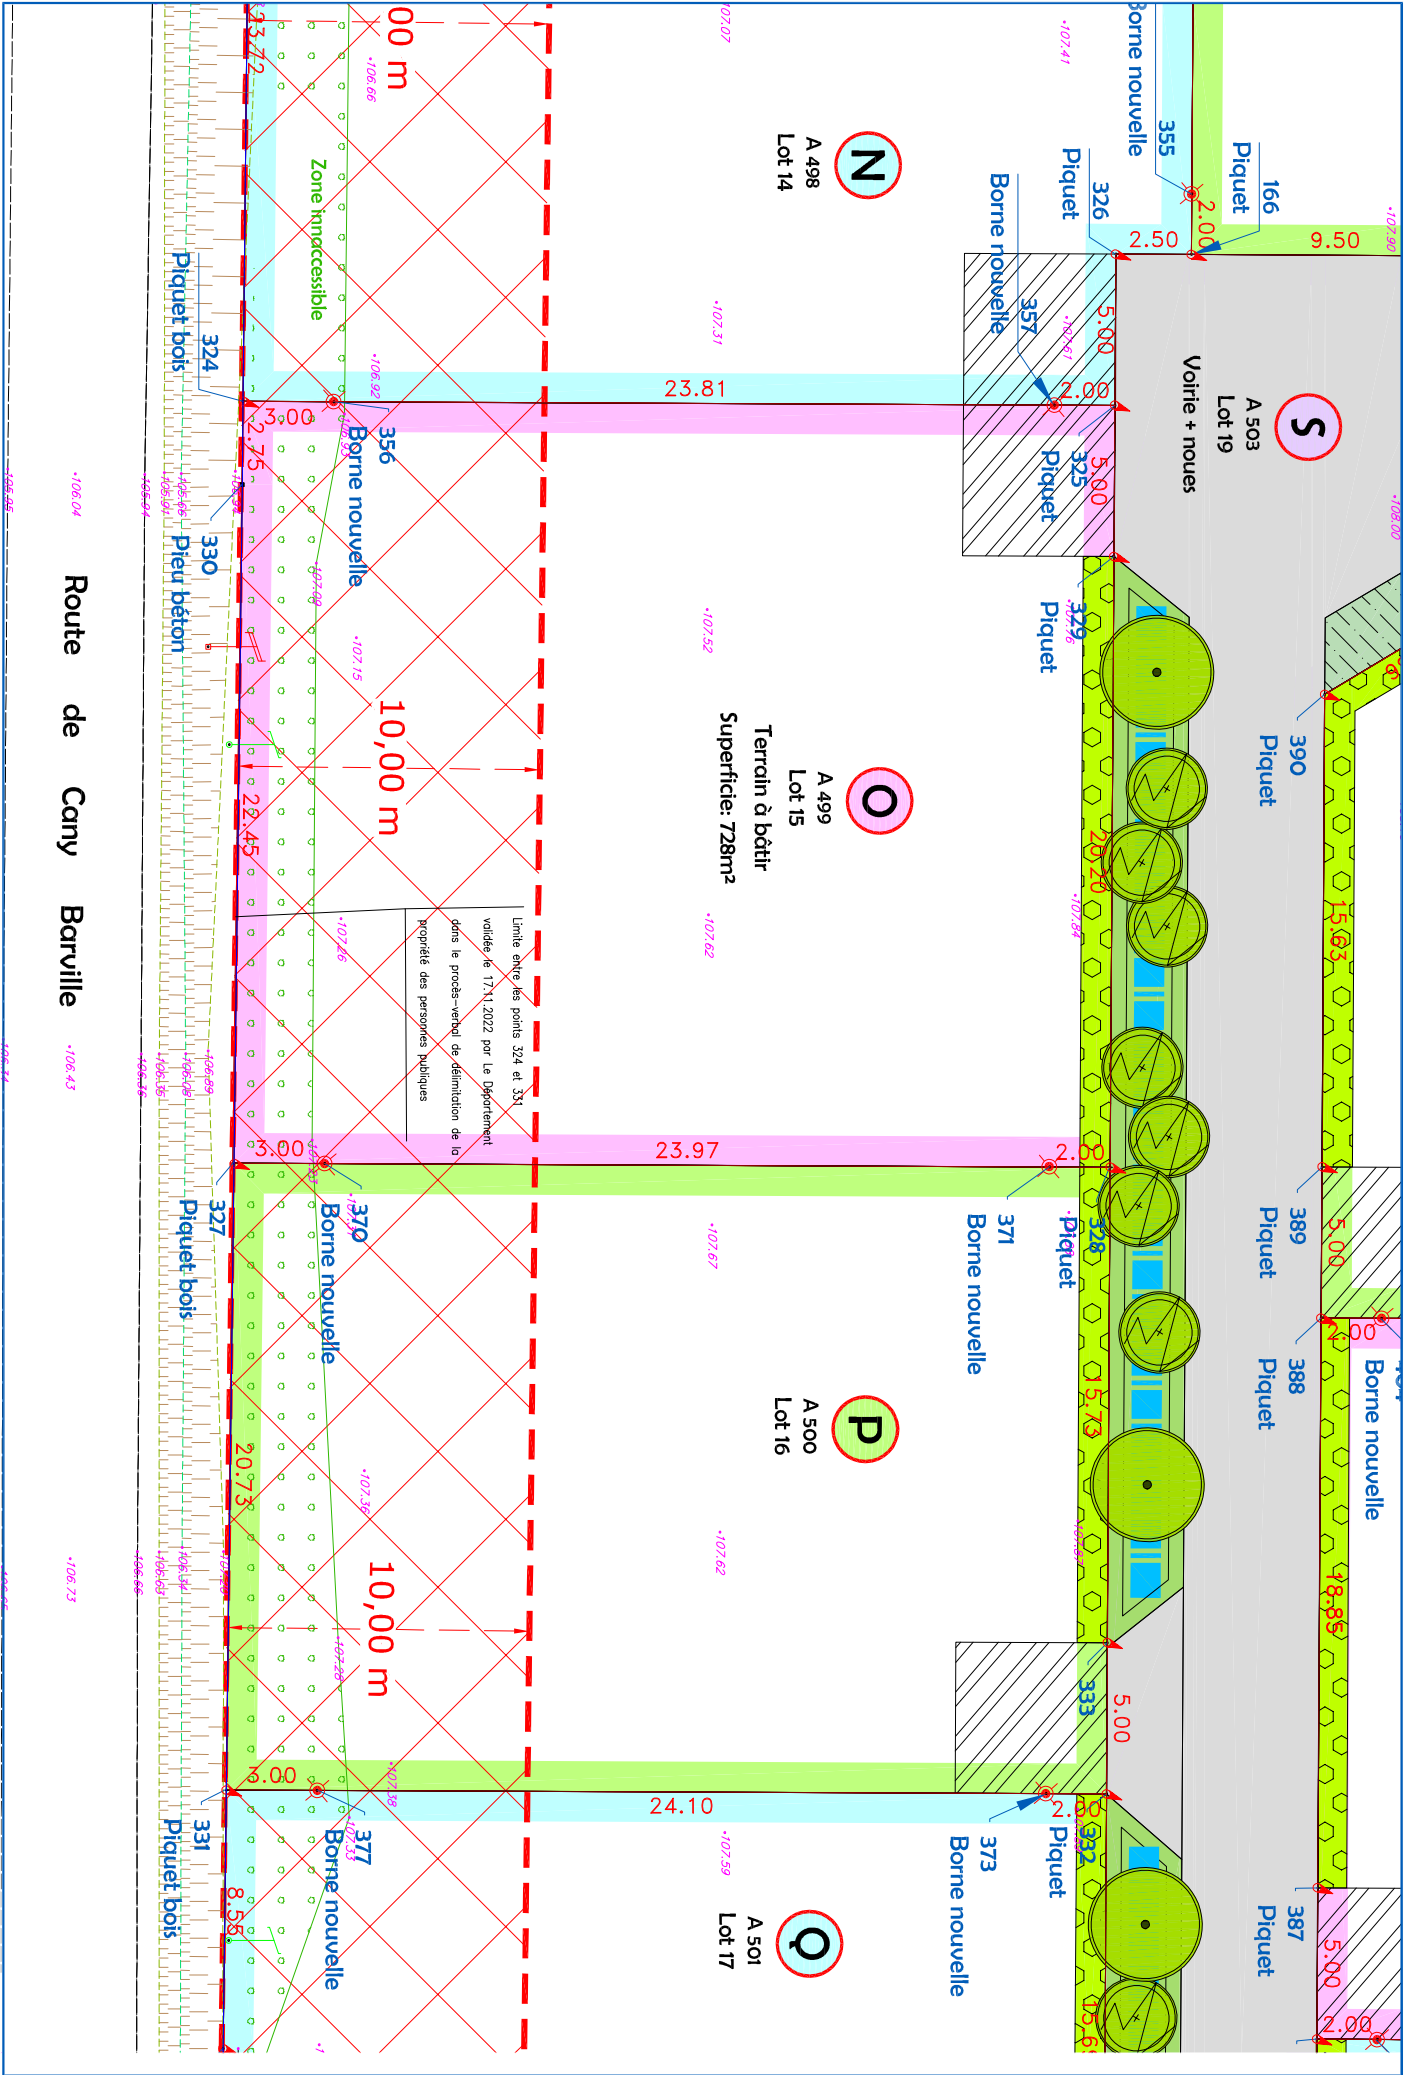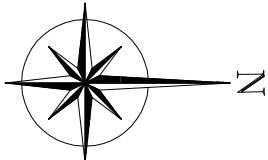

LEGENDE TOPO

- Poteau E.D.F.

Poteau téléphonique

Piquet de bois

Borne ancienne

Borne nouvelle OCE jeune

Plaque réseau indéterminée

Coffret / transformateur électrique

Avaloir
- Bord de chaussée

Clôture lisse

Haie

Limite de propriété

Application cadastrale

Limite nouvelle
- Arbre feuillu

Altitude du Terrain Naturel

Altitude des bornes et/ou Fil d'Eau

Bos de toilus

Haut de toilus

LEGENDE LOTISSEMENT

- Terre pierre

Empise OM

Bassin

Clôture bois

Borne bois

Arbre/Cépeée projet
- Noue paysagère

Haie champêtre - bocagère

Voie - Entrée caractéristique

Emplacement - Entrée caractéristique

Zone non constructible - Recul de la Départementale et cône de visibilité

