

Département de la Seine-Maritime

COMMUNE DE GERPONVILLE

Route de Cany Barville

Rue des Peupliers

Rue Juliette Varin


Propriété de CAG PROMOTION

Lot n°17

Cadastrée Section A n° 501

Superficie mesurée 603 m²

PLAN D'ENSEMBLE

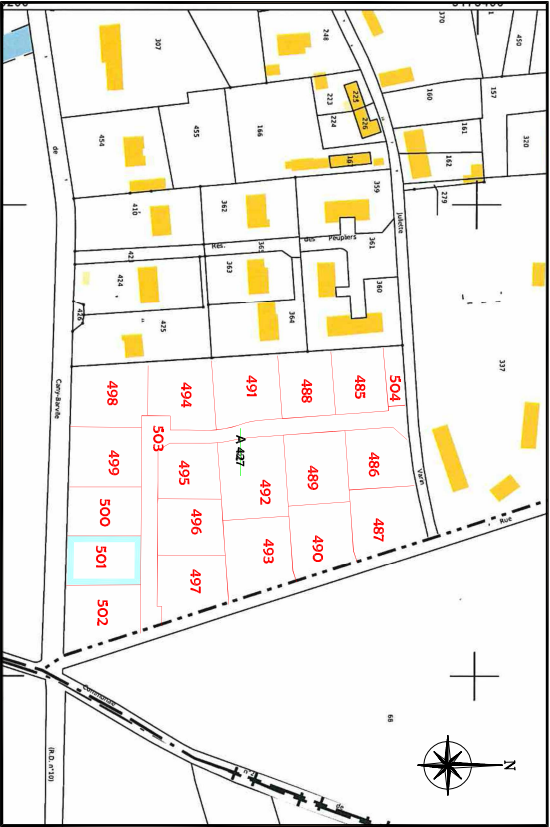


PLAN DE VENTE

Dressé les 21 et 22 Juin 2021

Borné les 17 et 24 Novembre 2022

Mis à jour le 28 Mars 2023

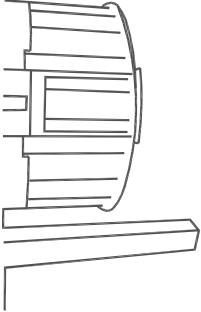


Dossier: FE21089



21 Rue Carnot
76190 Yvetot
Tél : 02.32.70.47.10
yvetot@euclyd.fr
www.euclyd-eurotop.fr

PLAN DE MASSE
Echelle : 1/250

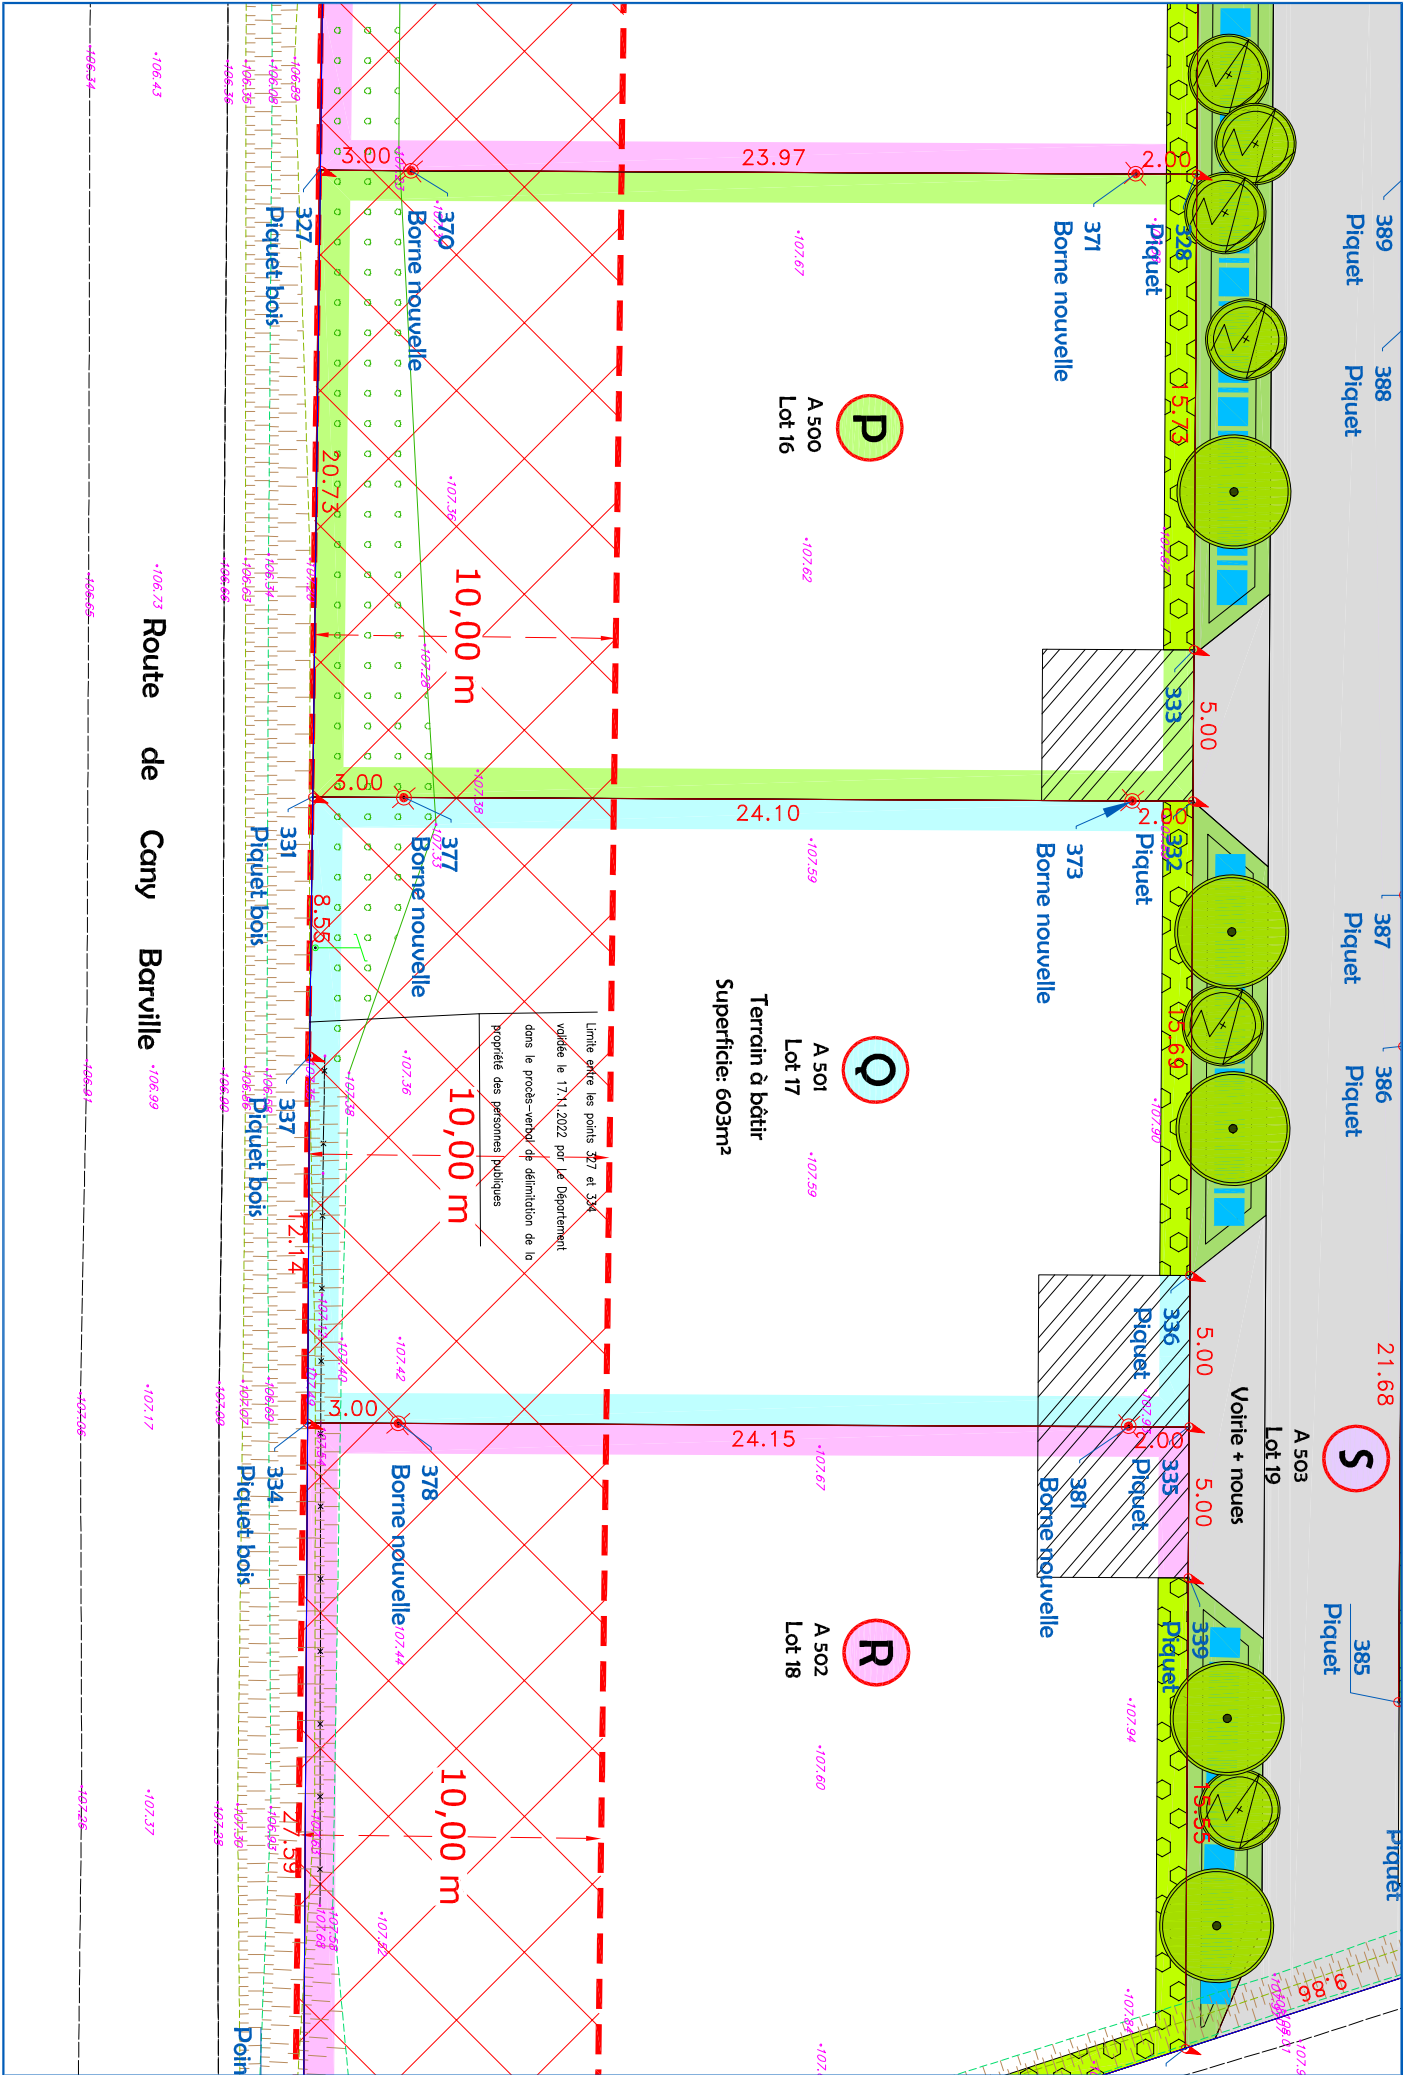

- Poteau E.D.F.
- Poteau téléphonique
- Piquet de bois
- Borne ancienne
- Borne nouvelle OCE jeune
- Plaque réseau indéterminée
- Coffret / transformateur électrique
- Avaloir

LEGENDE TOPO

- Bord de chaussée
- Clôture lisse
- Halle
- Limite de propriété
- Application cadastrale
- Limite nouvelle
- Arbre feuillu
- Altitude du Terrain Naturel
- Altitude des tampons et/ou Fil d'Eau
- Bos de talus
- Haut de talus

LEGENDE LOTISSEMENT

- Terrain pierre
- Empierre OM
- Noue paysagère
- Bassin
- Halle champêtre - bocagère
- Voie
- Entrée caractéristique
- Emplacement
- Entrée champêtre
- Zone non constructible - Recul de la Départementale et cône de visibilité
- Clôture bois
- Borne bois
- Arbre/Cépeée projet