

Département de la Seine-Maritime

COMMUNE DE GERPONVILLE

Route de Cany Barville

Rue des Peupliers

Rue Juliette Varin


Propriété de CAG PROMOTION

Lot n°2

Cadastrée Section A n° 486

Superficie mesurée 600 m²

PLAN D'ENSEMBLE

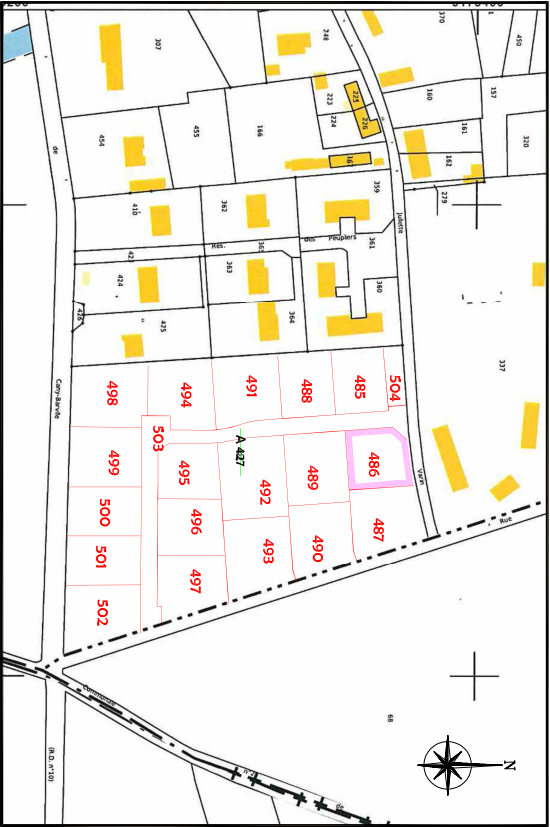


PLAN DE VENTE

Dressé les 21 et 22 Juin 2021

Borné les 17 et 24 Novembre 2022

Mis à jour le 28 Mars 2023

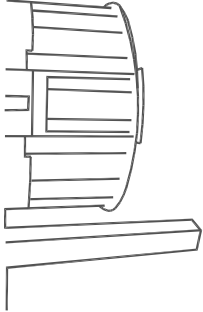


Dossier: FE21089




21 Rue Carnot
76190 Yvetot
Tél : 02.32.70.47.10
yvetot@euclyd.fr
www.euclyd-eurotop.fr

PLAN DE MASSE
Echelle : 1/250

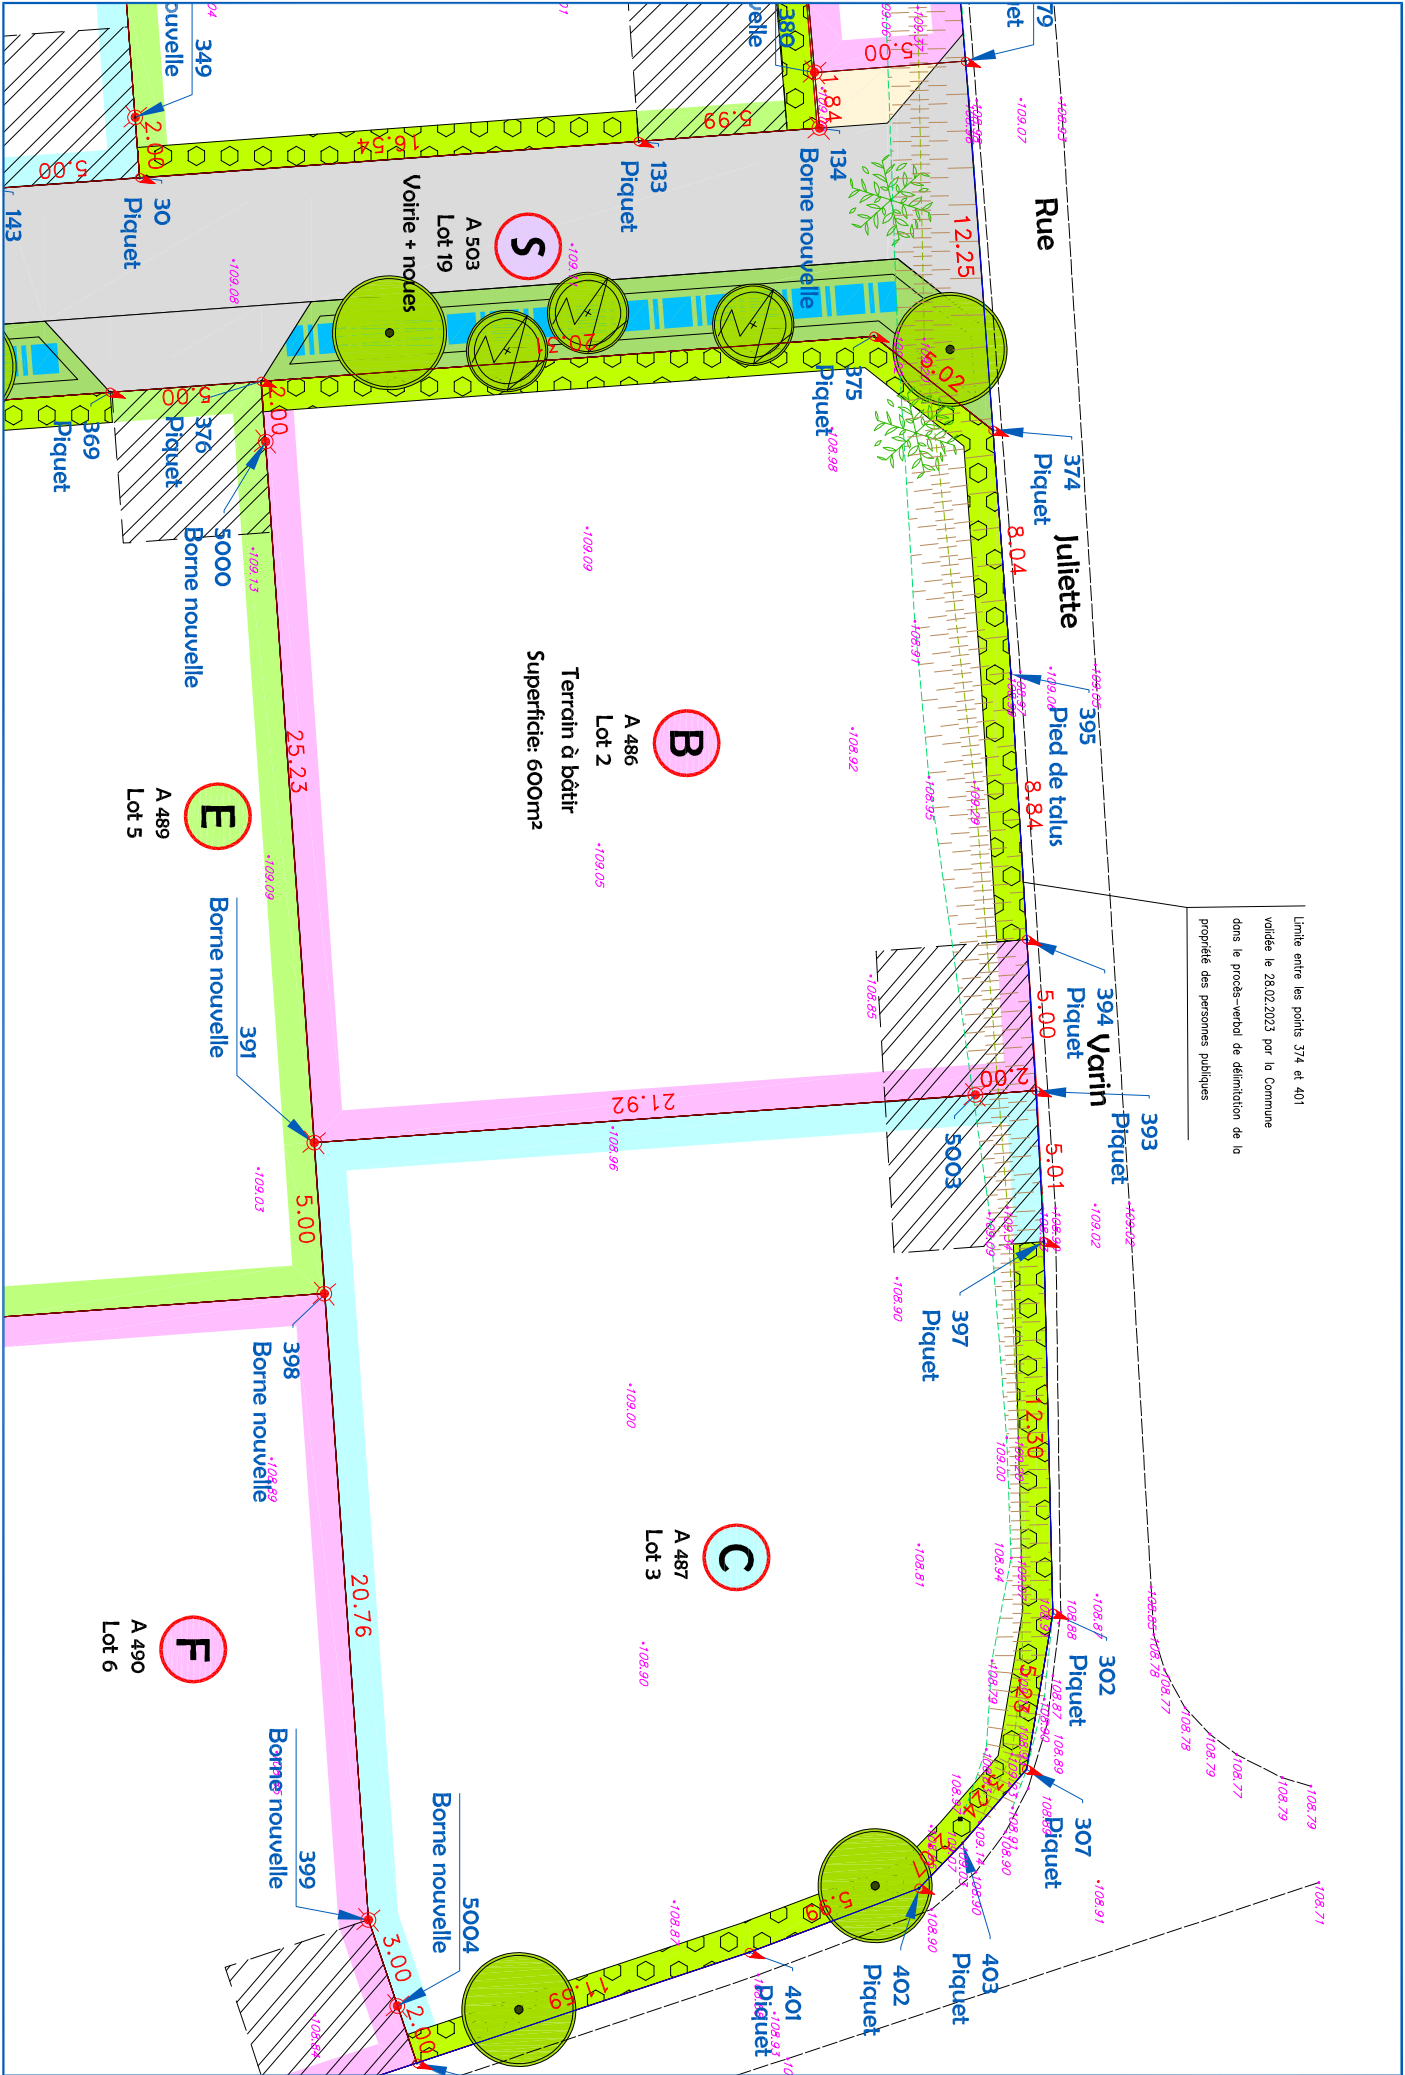

Limite entre les points 374 et 401
validée le 28/02/2023 par la Commune
dans le procès-verbal de détermination de la
propriété des personnes publiques

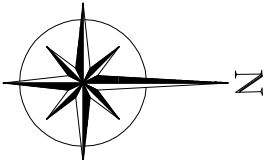

LEGENDE TOPO

- Poteau E.D.F.

Poteau téléphonique

Piquet de bois

Borne ancienne

Borne nouvelle OCE jeune

Plaque réseau indéterminée

Coffret / transformateur électrique

Avaloir
- Bord de chaussée

Clôture lisse

Haie

Limite de propriété

Application cadastrale

Limite nouvelle
- Arbre feuillu

Altitude du Terrain Naturel

Altitude des bornes et/ou Fil d'Eau

Haut de talus

LEGENDE LOTISSEMENT

- Terre pierre

Empierre OM

Bassin
- Haie champêtre - bocagère

Voie

Entrée champêtre

Zone non constructible - Recul de la Départementale et cône de visibilité
- Emplacement Entrée champêtre

Clôture bois

Borne bois

Arbre/Cépeée projet