

Département de la Seine-Maritime

COMMUNE DE GERPONVILLE

Route de Carny Barville

Rue des Peupliers

Rue Juliette Varin


Propriété de CAG PROMOTION

Lot n°5

Cadastrée Section A n° 489

Superficie mesurée 792 m²


PLAN D'ENSEMBLE

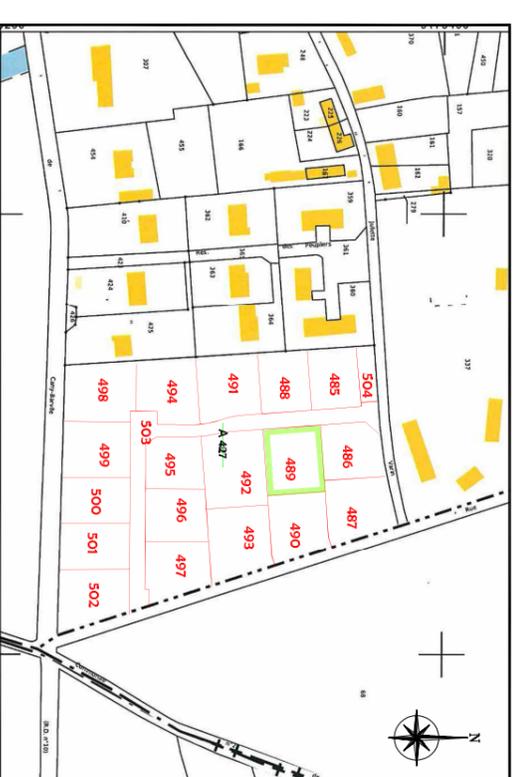

Dressé les 21 et 22 Juin 2021

Borné les 17 et 24 Novembre 2022



Mis à jour le 28 Mars 2023

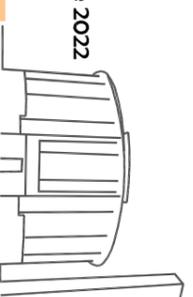

Dossier: FE21089

PLAN DE MASSE

Echelle : 1/250

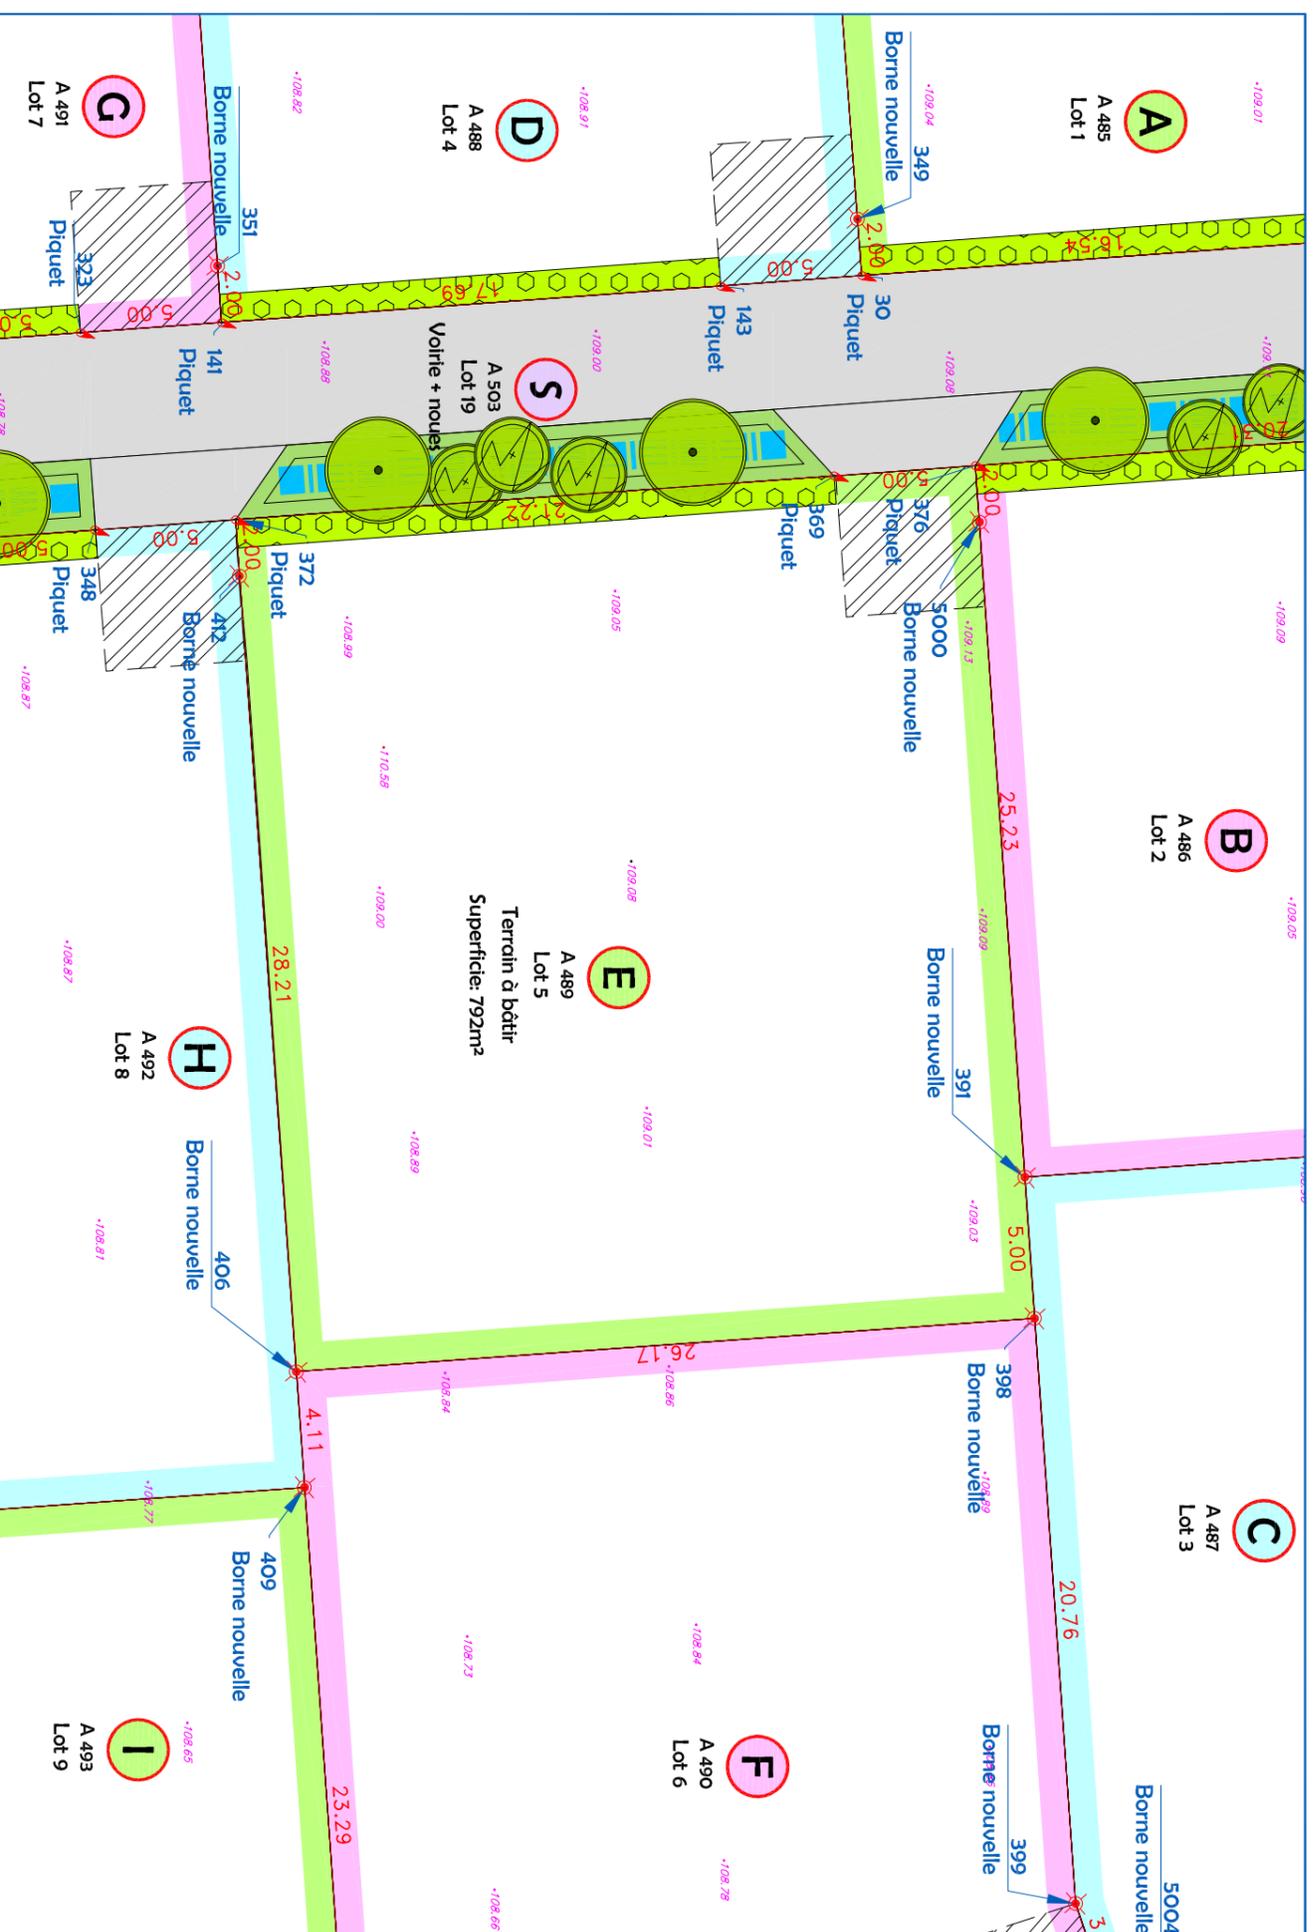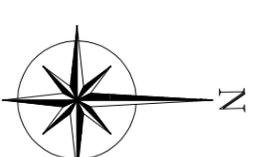

LEGENDE TOPO

- | | | | |
|--|--------------------------------------|--|-----------------------------|
| | Poteau E.D.F. | | Bord de chausmée |
| | Poteau téléphonique | | Clôture lisse |
| | Piquet de bois | | Haie |
| | Borne ancienne | | Limite de propriété |
| | Borne nouvelle OGE jaune | | Application cadastrale |
| | Plaque réseau indéterminée | | Limite nouvelle |
| | Coffret / transformateur électrique | | |
| | Avaloir | | |
| | Arbre feuillu | | Altitude du Terrain Naturel |
| | Altitude des tampons et/ou Fil d'Eau | | Haut de talus |
| | Bos de talus | | |

LEGENDE LOTISSEMENT

- | | | | | | |
|--|---------------------|--|----------------|--|---|
| | Terre pierre | | Noue paysagère | | Haie champêtre - bocagère |
| | Empise OM | | Bassin | | Voie Entrée caractéristique |
| | Clôture bois | | Borne bois | | Emplacement Entrée caractéristique |
| | Arbre/Cépece projet | | | | Zone non constructible - Recul de la Départementale et cône de visibilité |