PLAN DE VENTE

Département de la Seine-Maritime

COMMUNE DE GERPONVILLE

Route de Cany Barville
Rue des Peupliers
Rue Juliette Varin

Propriété de CAG PROMOTION

Lot n°12

Cadastrée Section A n° 496

Superficie mesurée 663 m²

PLAN D'ENSEMBLE

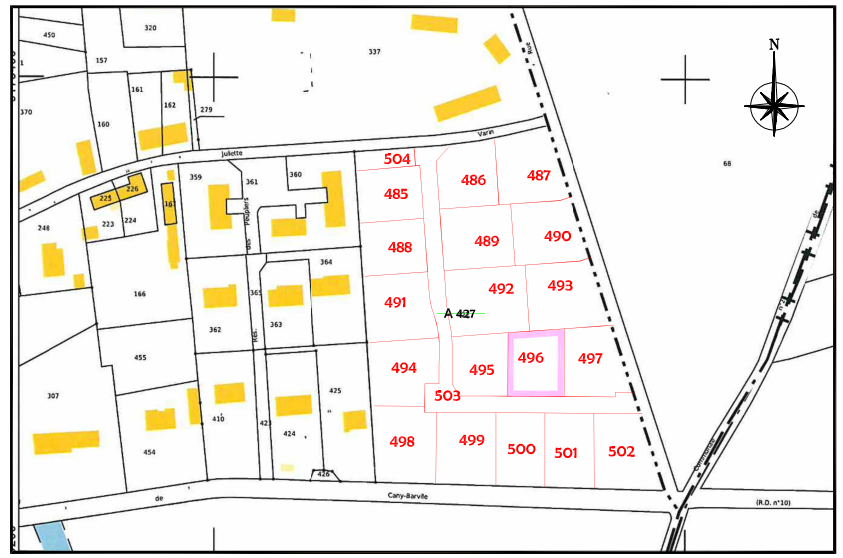

Dressé les 21 et 22 Juin 2021
Borné les 17 et 24 Novembre 2022
Mis à jour le 28 Mars 2023

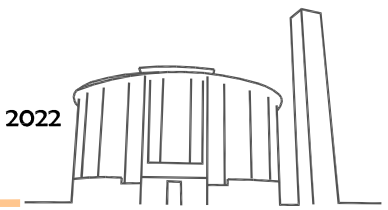

Dossier: FE21089

Euclyd Eurotop
Géomètres-Experts

21 Rue Carnot
76190 Yvetot
Tél : 02.32.70.47.10
yvetot@euclyd.fr
www.euclyd-eurotop.fr

PLAN DE MASSE
Echelle : 1/250

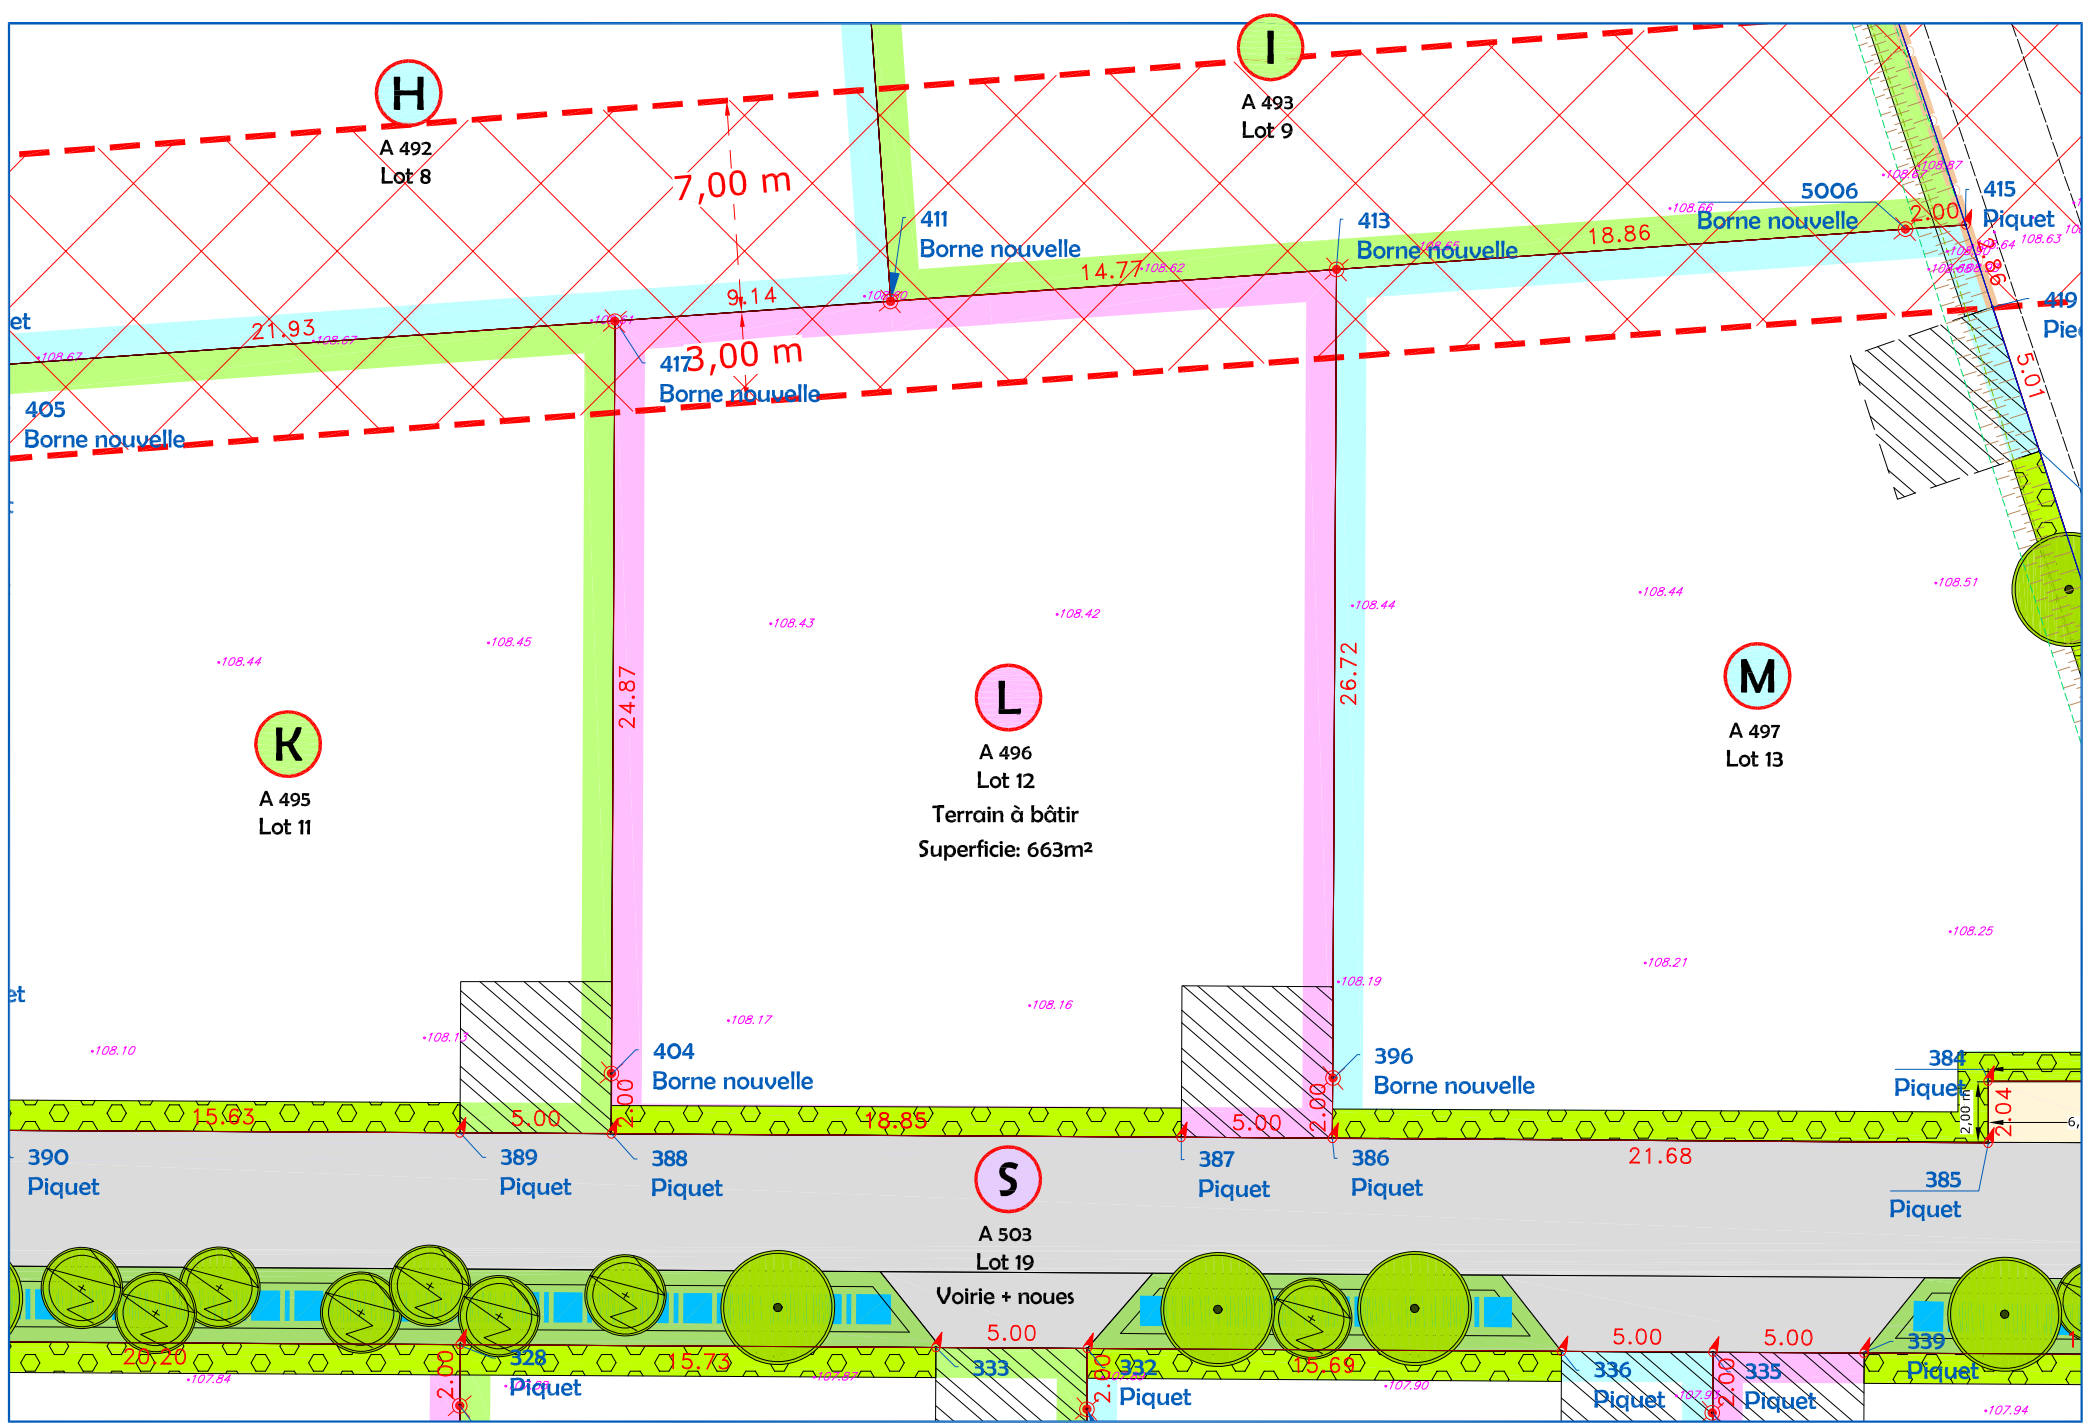

LEGENDE TOPO

- Poteau E.D.F.
- Poteau téléphonique
- Piquet de bois
- Borne ancienne
- Borne nouvelle OGE jaune
- Plaque réseau indéterminée
- Coffret / transformateur électrique
- Avaloir

- Bord de chaussée
- Clôture lisse
- Haie
- Limite de propriété
- Application cadastrale
- Limite nouvelle

- Arbre feuillu
- 4.51 Altitude du Terrain Naturel
- 5.75 Altitude des tampons et/ou Fil d'Eau
- Haut de talus
- Bas de talus

LEGENDE LOTISSEMENT

- Terre pierre
- Noue paysagère
- Haie champêtre - bocagère
- Emplacement Entrée charretière
- Emprise OM
- Bassin
- Voirie Entrée charretière
- Zone non constructible - Recul de la Départementale et cône de visibilité
- Clôture bois
- Borne bois
- Arbre/Cépée projet

Euclyd Eurotop

Dossier: FE21089