

NOMENCLATURE					
N°	Indice	Noms	Echelle	Date	Format
01	A	-PLAN DE MASSE	1/200	4.09.2023	A3
02	A	-PLAN DE FAÇADES	1/75	4.09.2023	A3
03	A	-PLAN DE REZ DE CHAUSSEZ	1/75	4.09.2023	A3
04	A	-PLAN DE L'ETAGE	1/75	4.09.2023	A3
05	A	-PLAN ELEC ROC	1/75	4.09.2023	A3
06	A	-PLAN ELEC ETAGE	1/75	4.09.2023	A3
07	A	-PLAN DE COUPE	1/50	4.09.2023	A3

SURFACE HABITABLES MAISON B-C-D	
Chambre 1	12,74
Entreé	4,99
Pièce de vie	30,96
SdB 1	6,47
	55,16 m²

SURFACES HABITABLES ETAGE MAISON B-C-D	
Chambre 2	12,78
Chambre 3	12,78
Palier	3,15
SDB 2	5,82
	34,53 m²

SURFACE ANNEXE	
Garage	20,60
	20,60 m²

SURFACES UTILES RDC	
Pice de vie	32,83
	32,83 m²

SURFACES UTILES ETAGE	
Chambre 2	17,62
Chambre 3	17,63
SDB 2	8,17
	43,42 m²

ASPECT EXTERIEUR

Finition extérieure : Enduit nuance vert / Clins bois à claire voie

Toiture : bac acier ALU à joint debout couleur gris clair naturel, sous-face PVC noir.

Porte d'entrée : Alu Ral 9005

Portes de Garage : Basculante 4 Bandeaux Horizontaux / Motorisée Alu Ral 9005

Menuiseries : Alu noir Ral 9005

Gouttières : PVC Noir

Descente de gouttières : PVC Noir



BSH HABITAT

57, Rue du Calvaire

76190 YVETOT



Tél. : 02 35 95 09 85





Email : s.humblot@bshhabitat.com



www.bshhabitat.com



PROJET	31 avenue GEORGES CLEMENCEAU 76190 YVETOT			
CLIENT	CAG PROMOTION 648 rue DE LA PEPINIERE 76190 SAINTE MARIE DES CHAMPS			
A	PHASE	RT -MAISON C	Date : 4.09.2023	Echelle :
	PIECES GRAPHIQUES		N° : 01	Indice : A


[illegible]

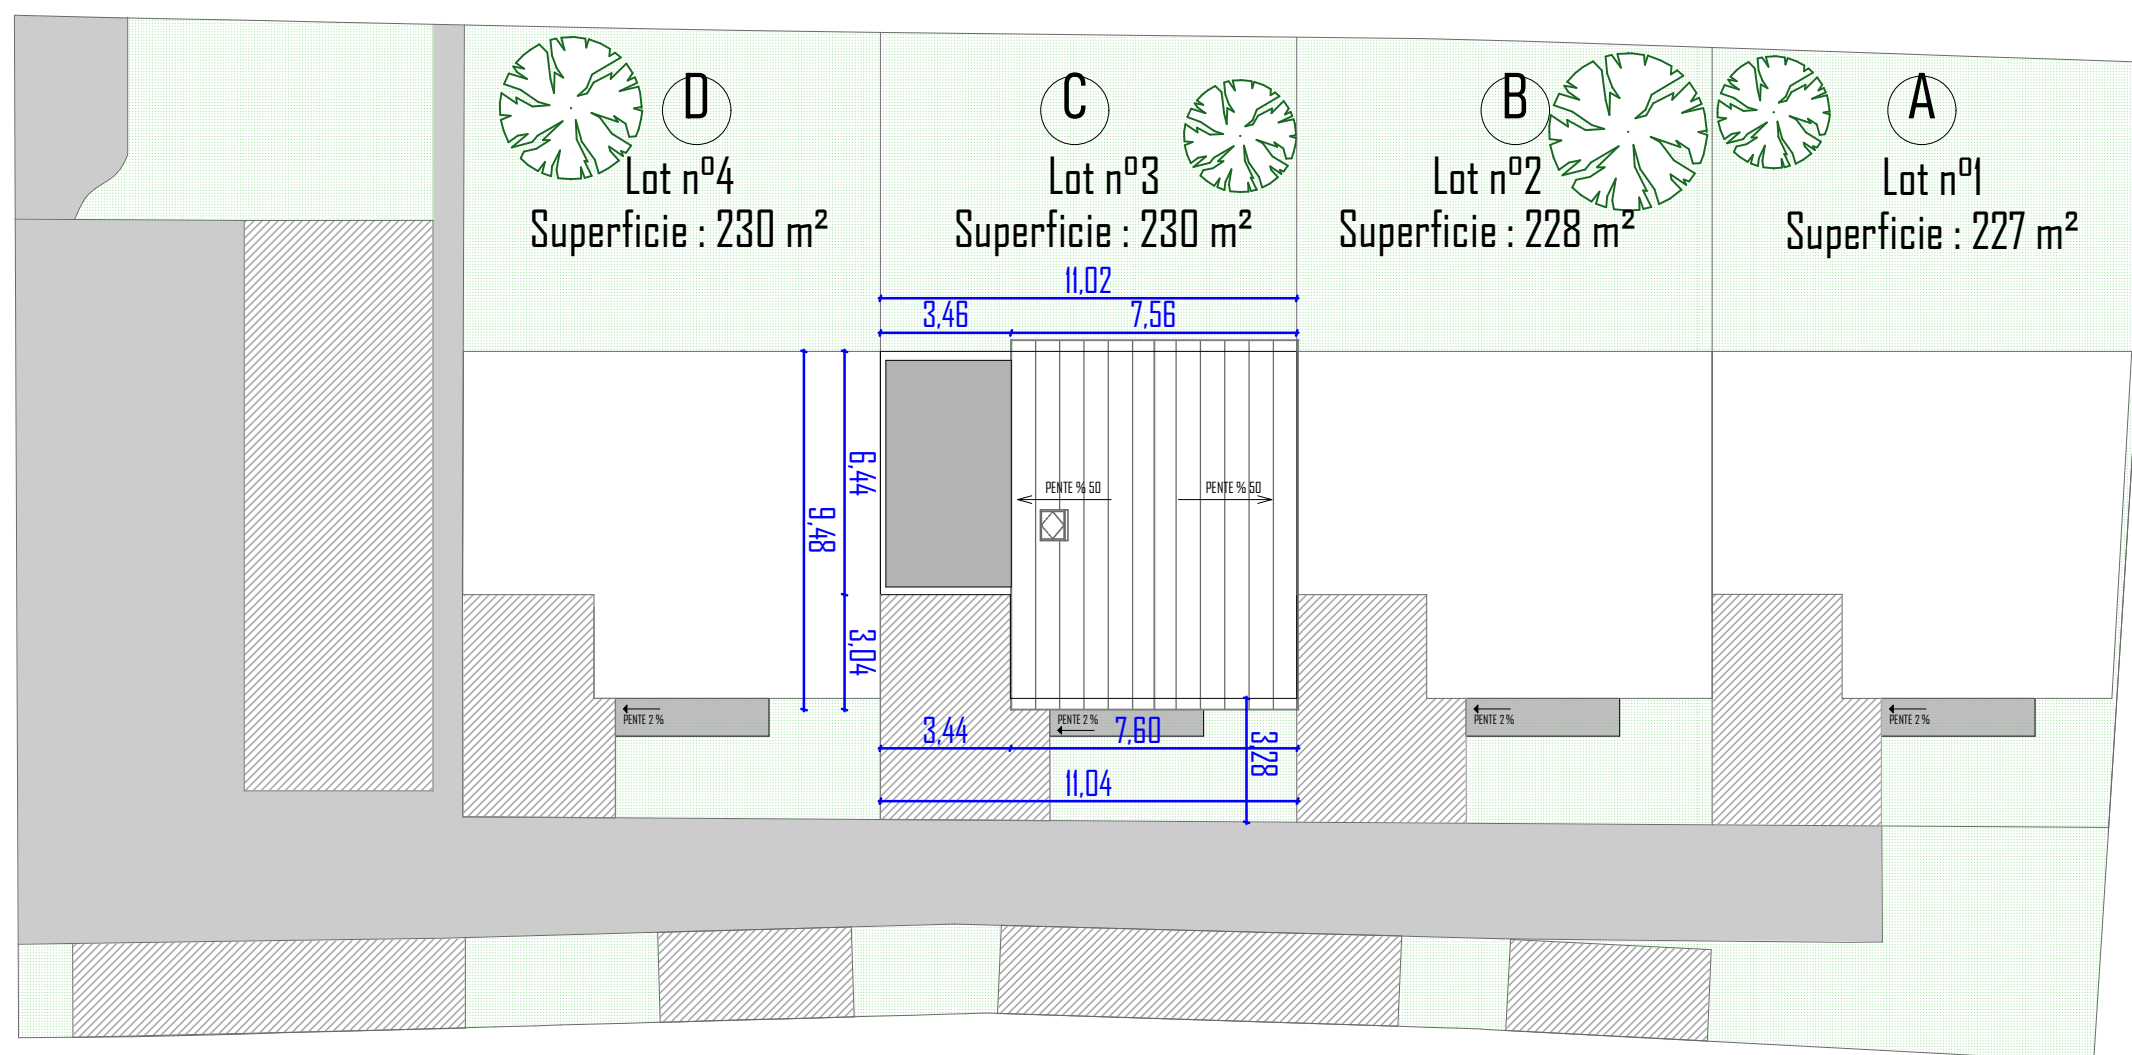
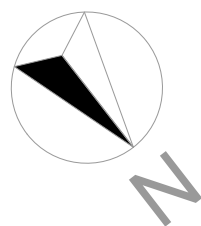


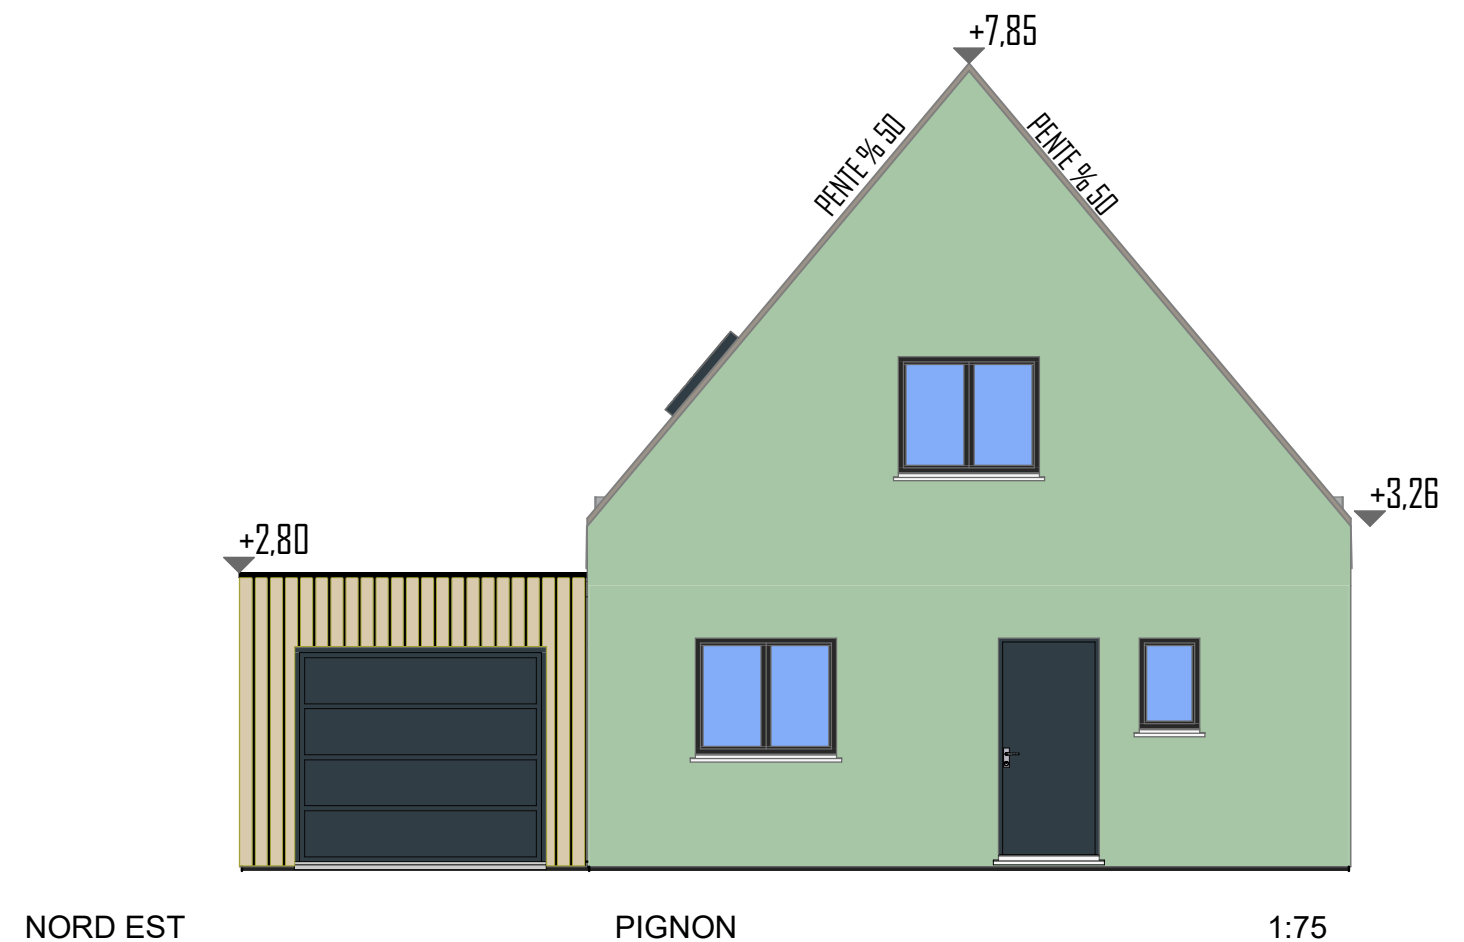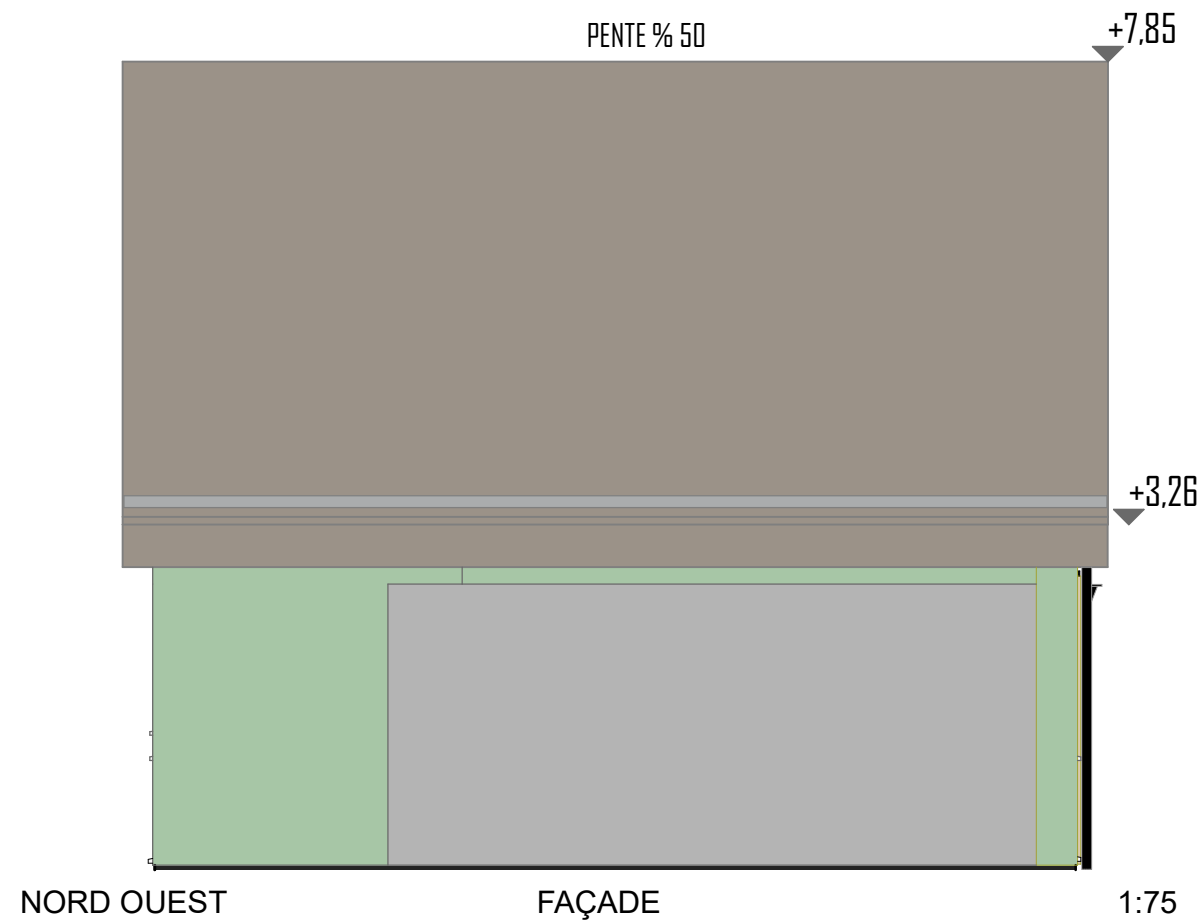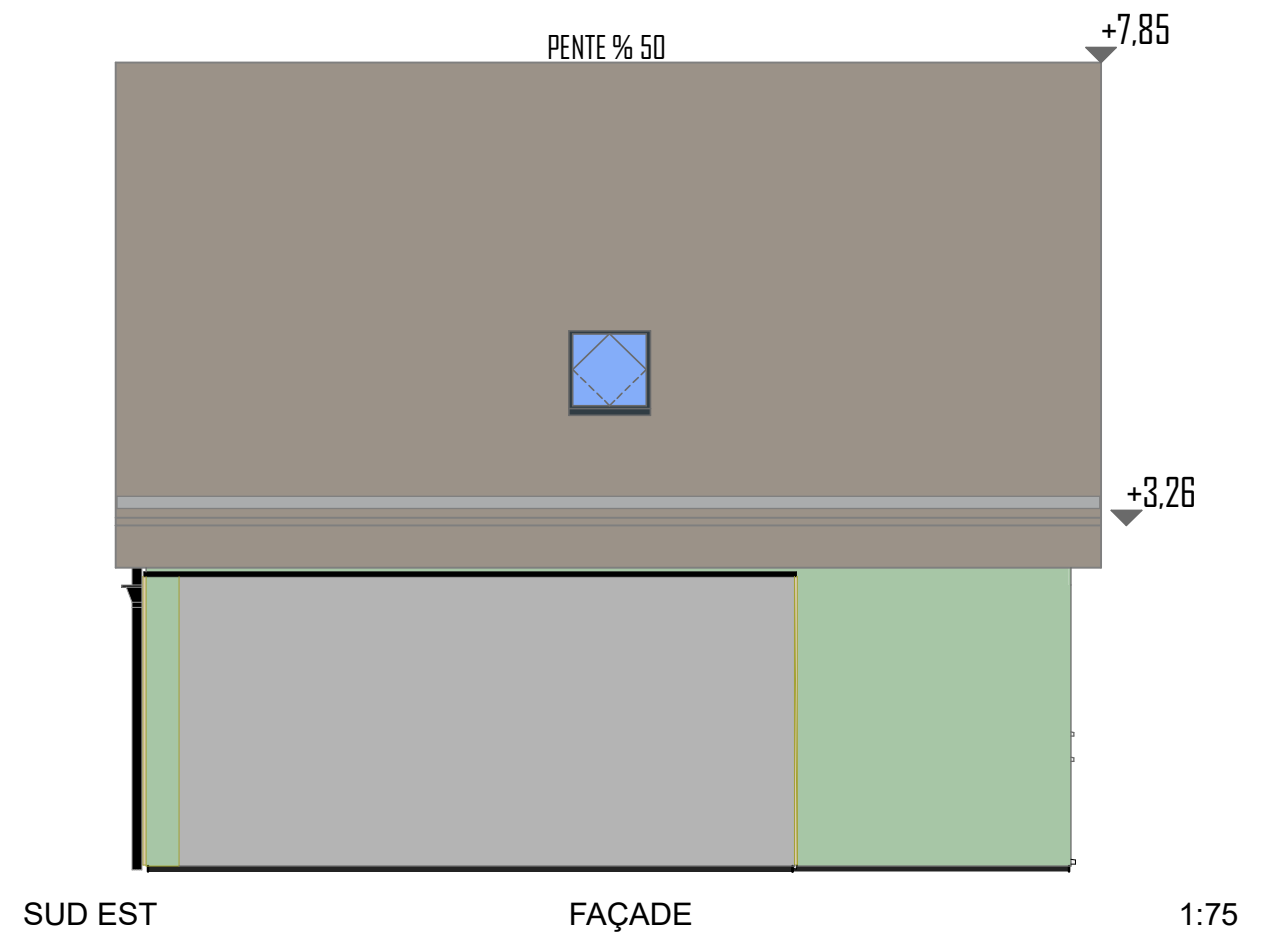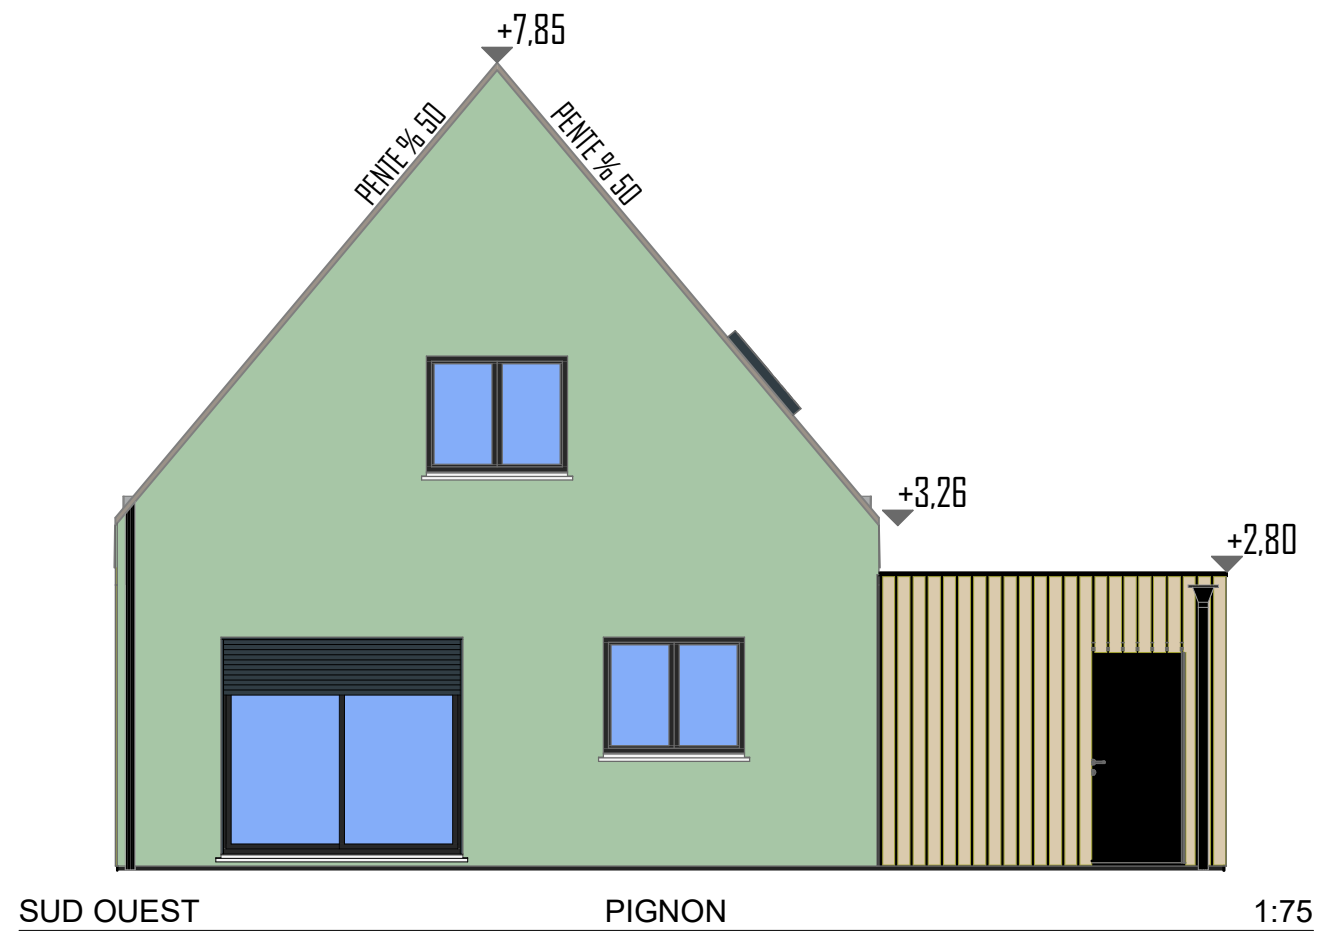

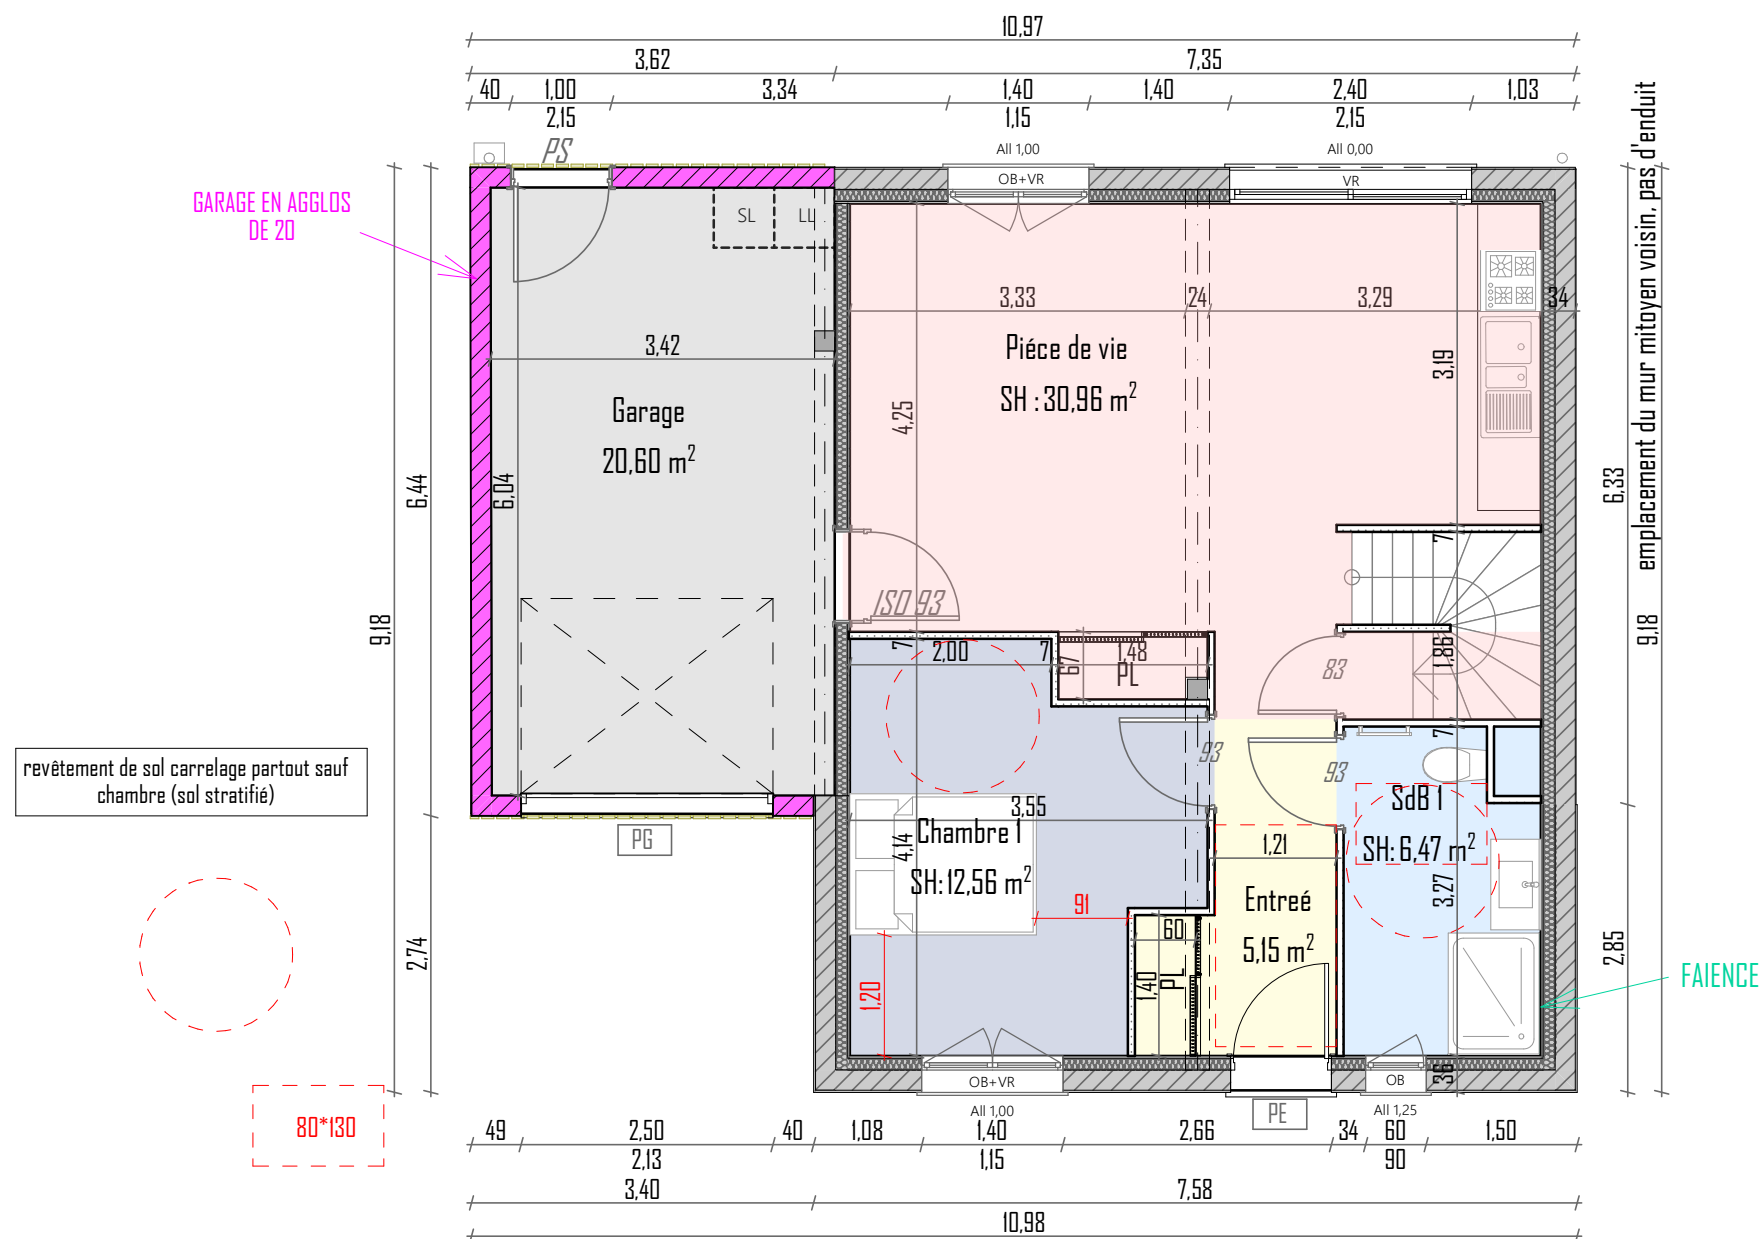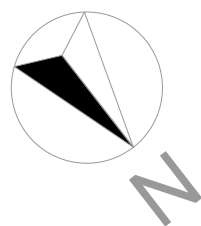


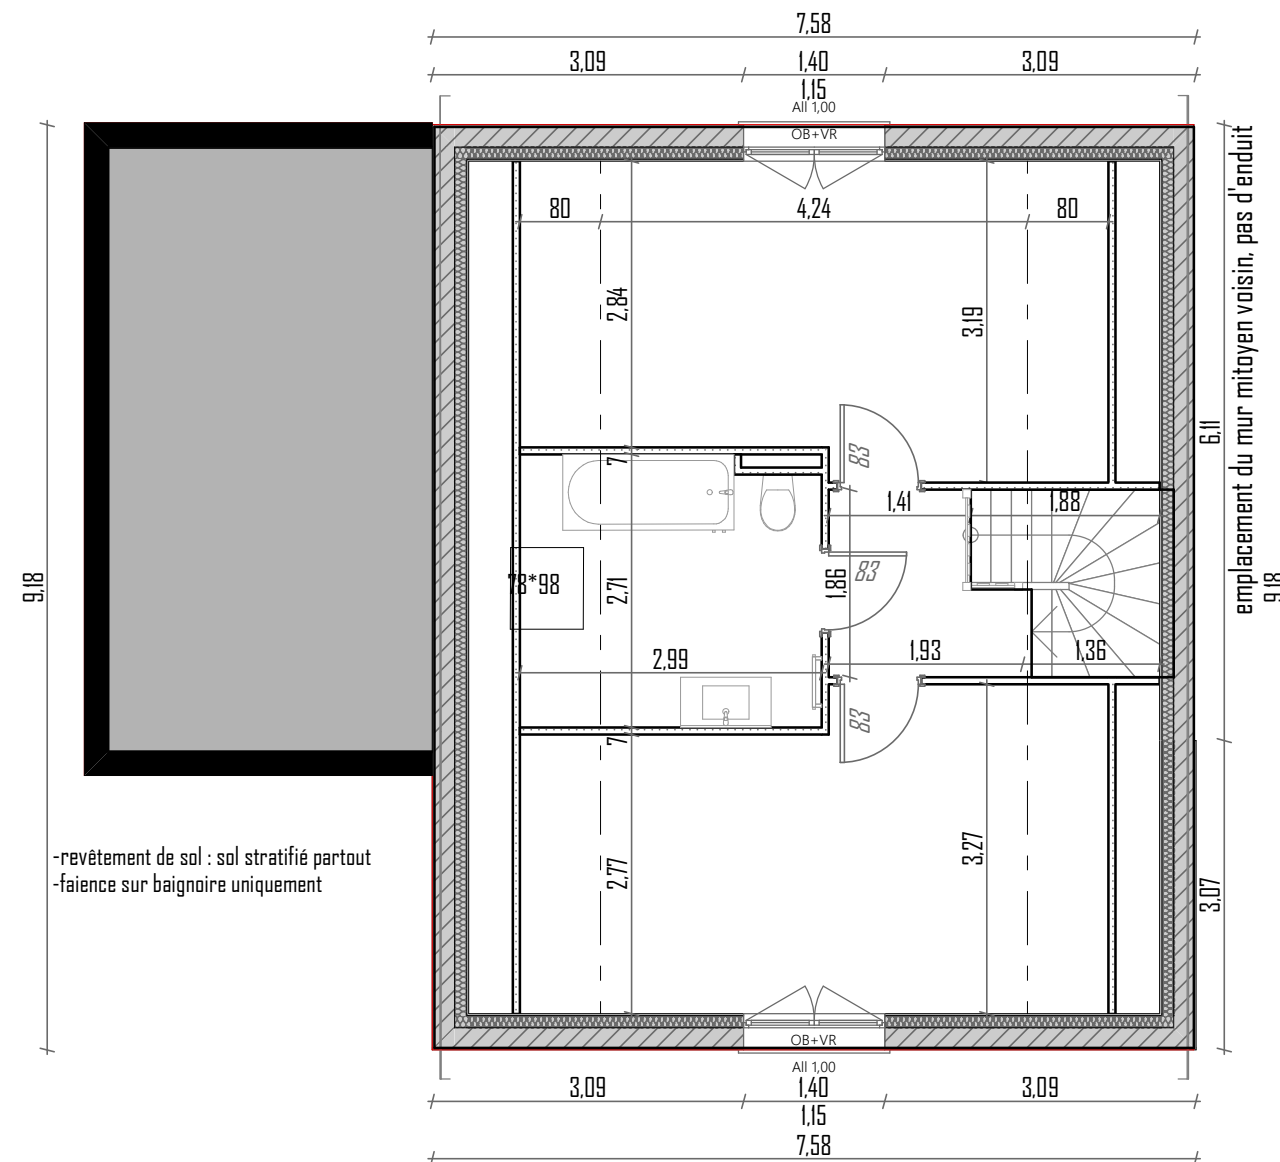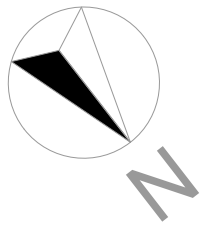

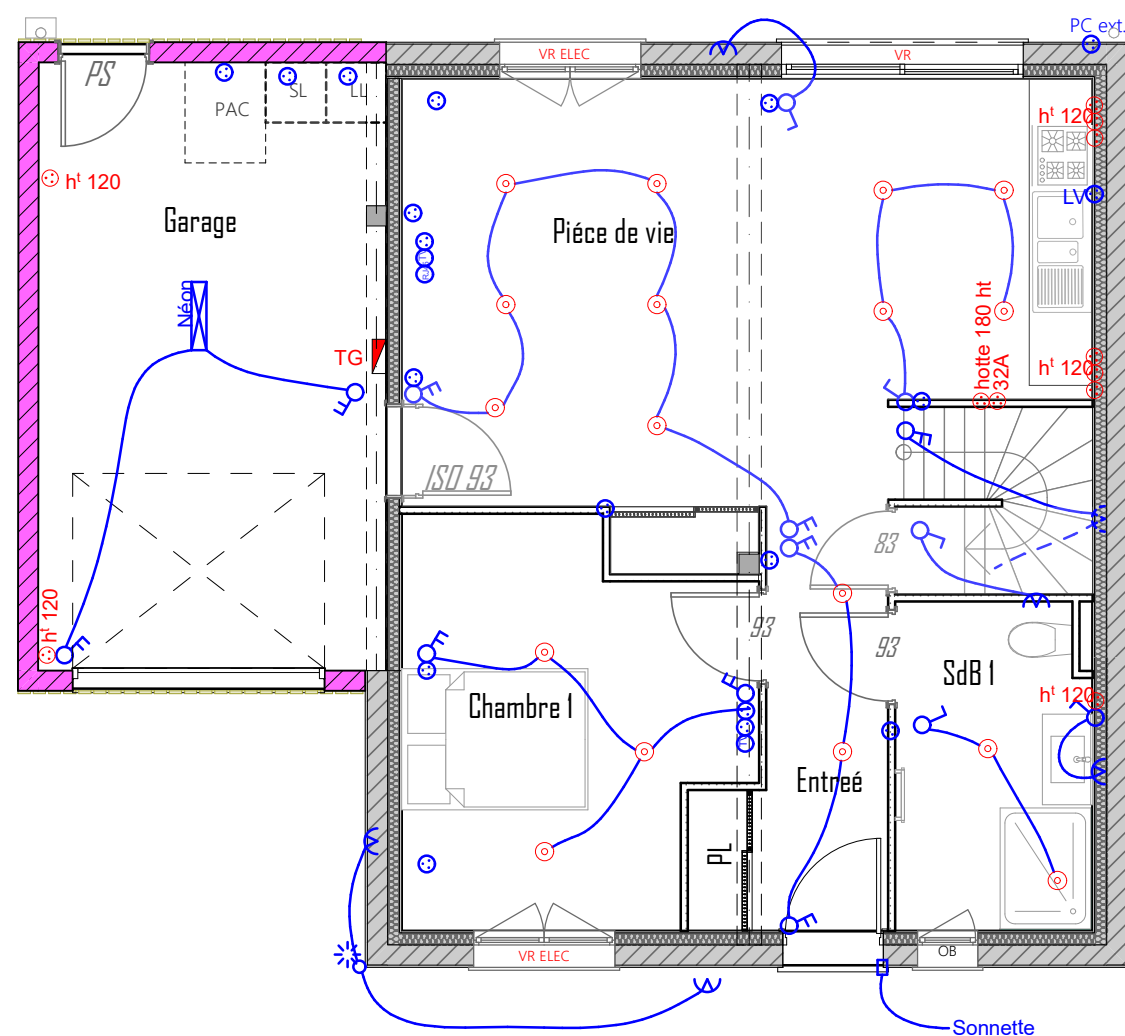

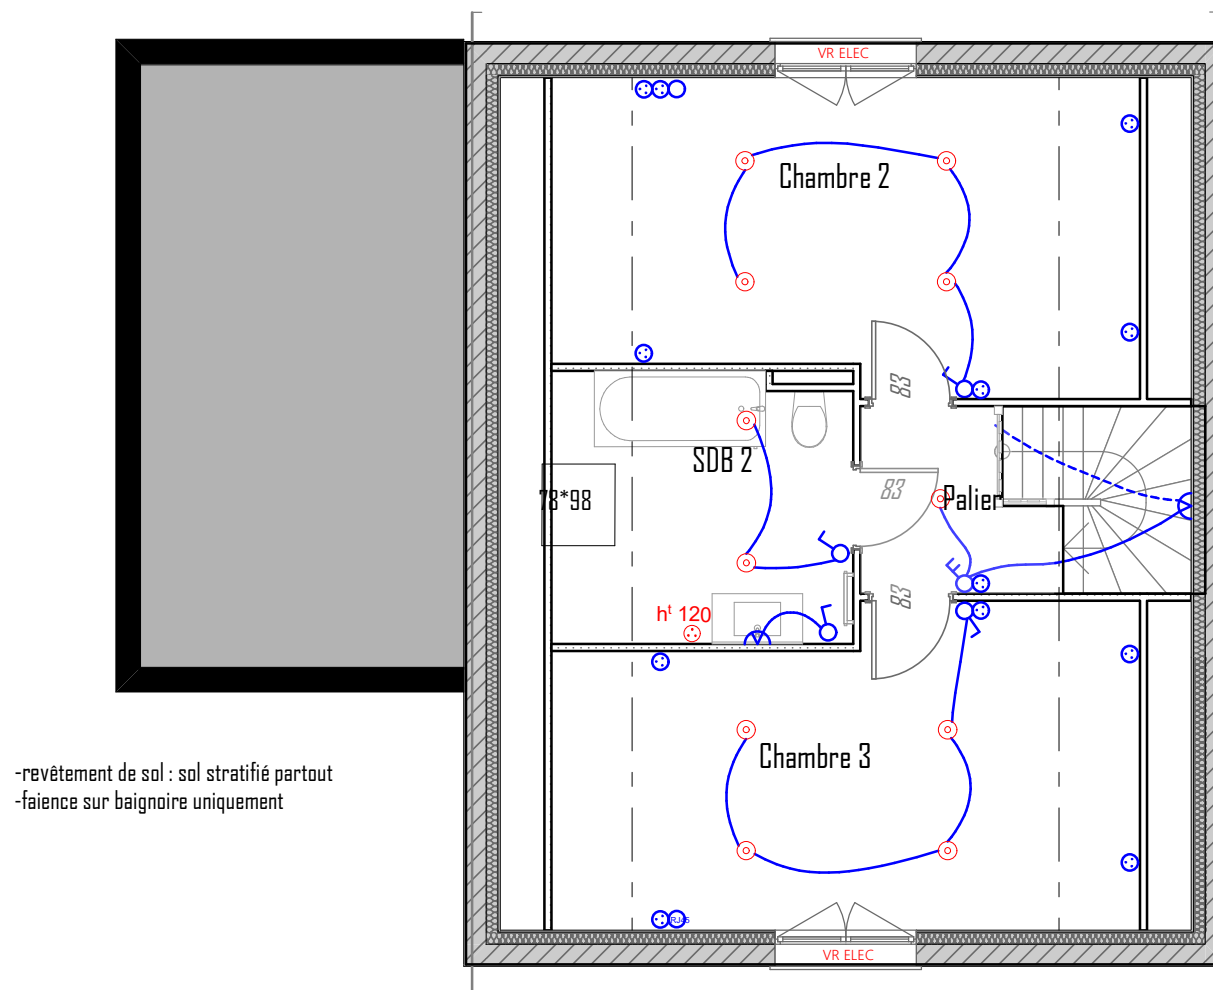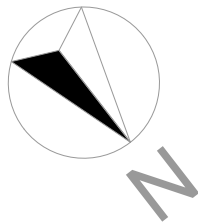

-revêtement de sol : sol stratifié partout
-faïence sur baignoire uniquement

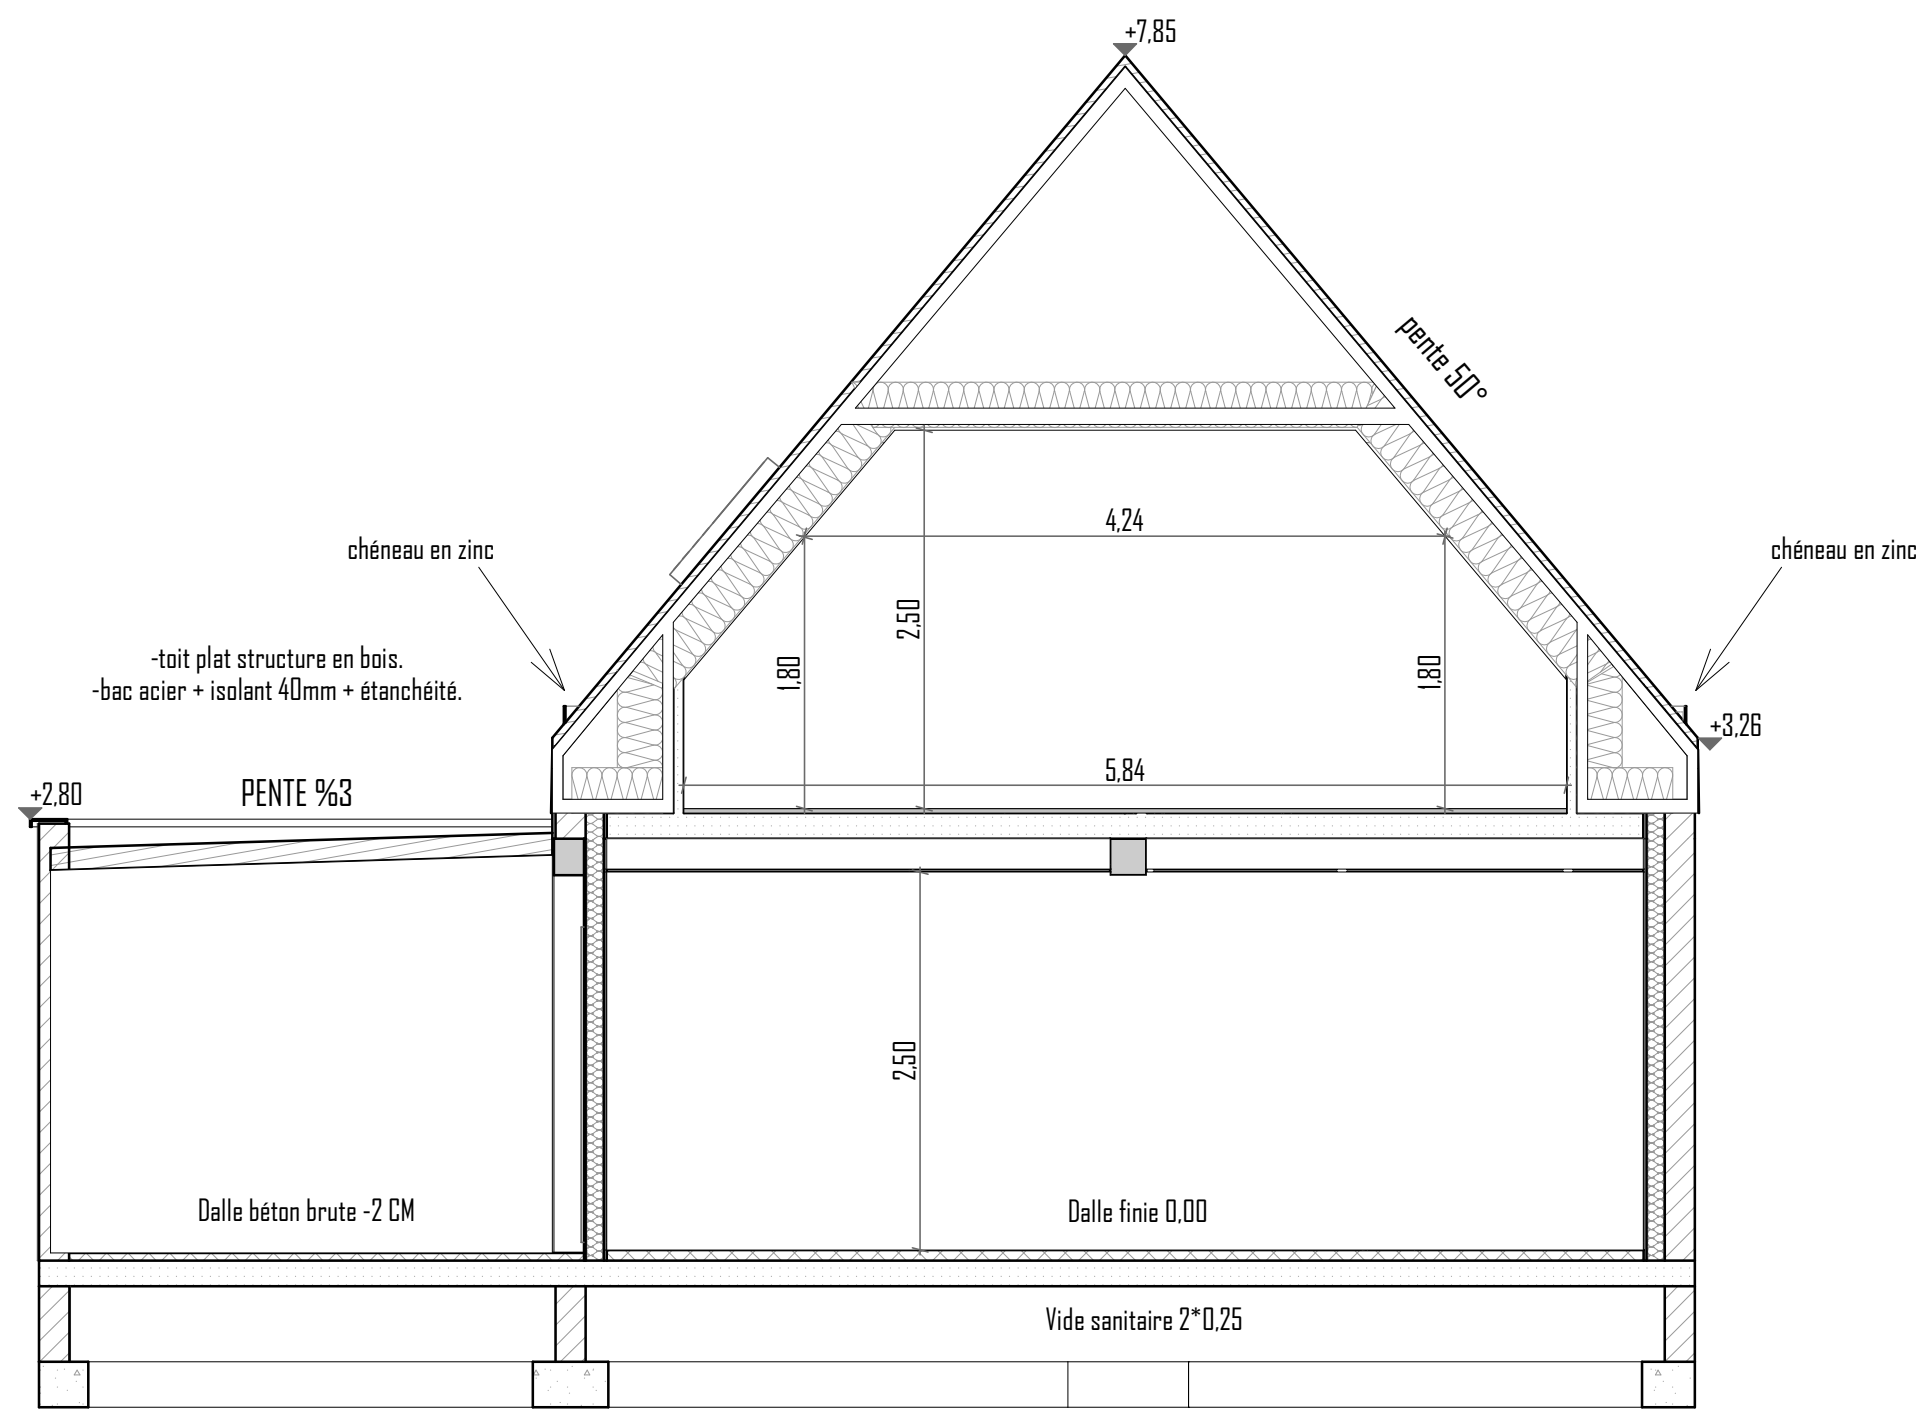

B-B

COUPE

1:50