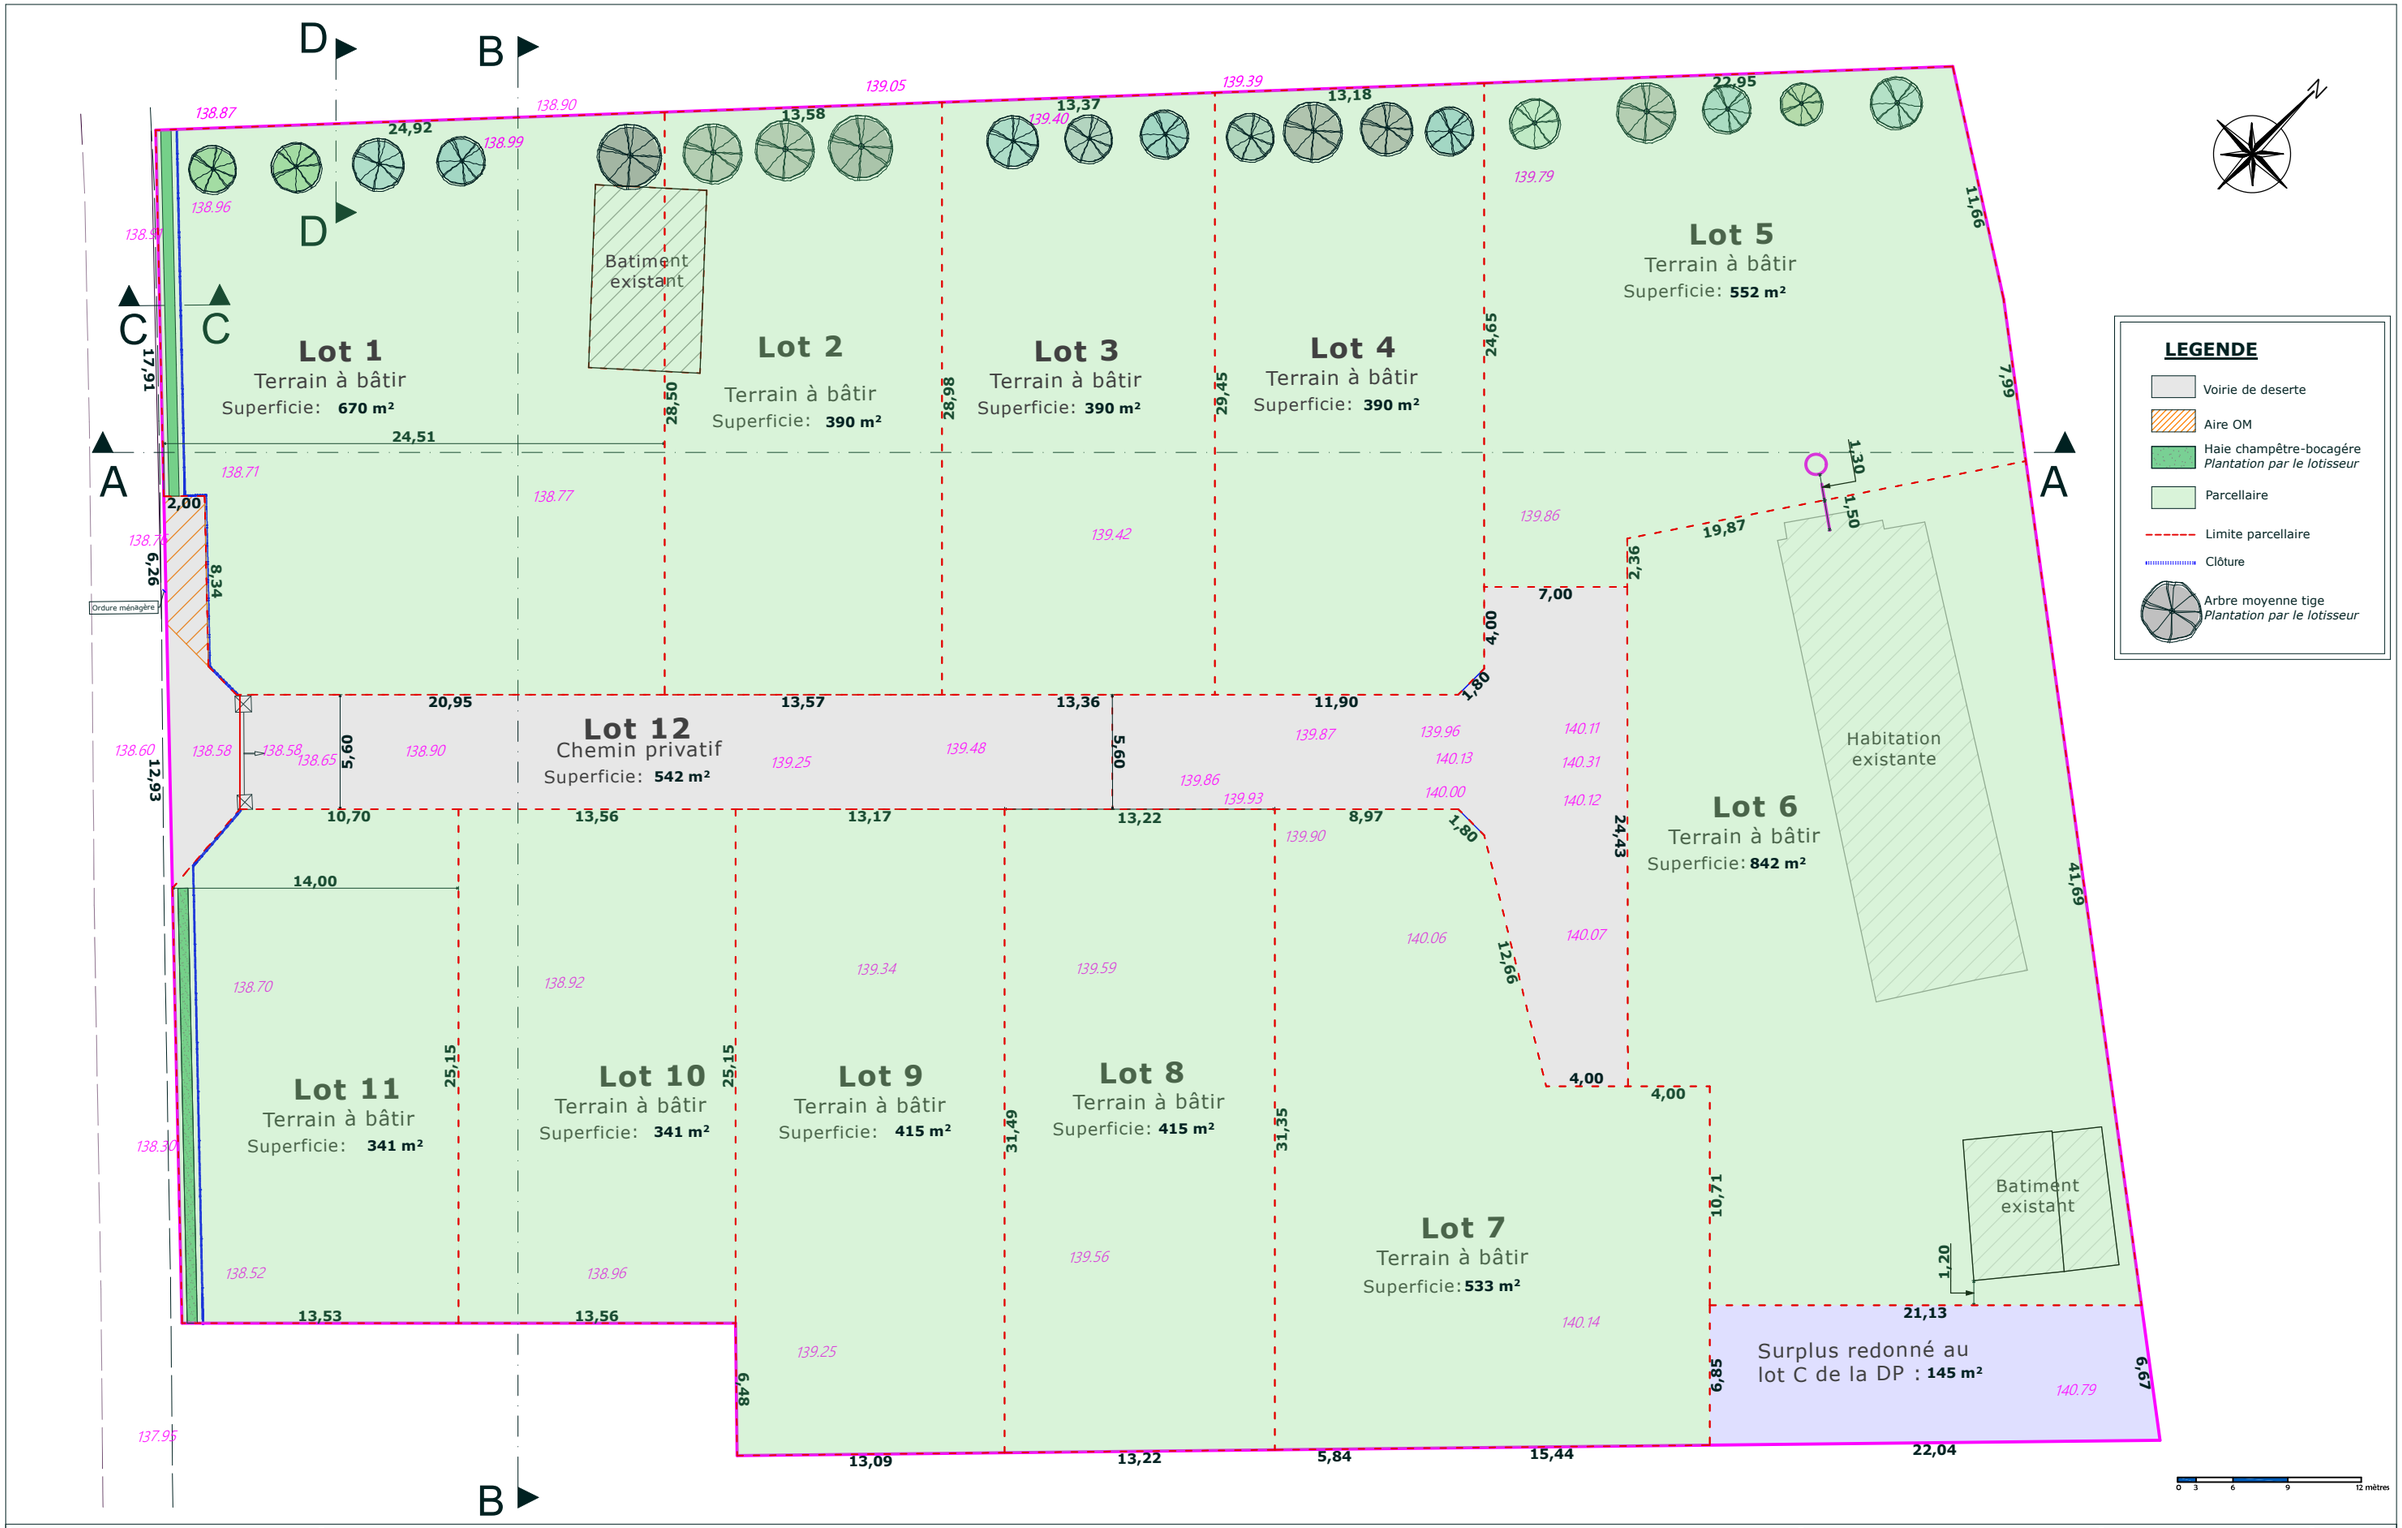

Maître d'ouvrage
CAG PROMOTION
www.cag-promotion.fr 06.32.51.65.24

LOTISSEMENT LE VERGER DES MOUTONS

PLAN DE COMPOSITION

PA4

Ech_1/300
Date: 7.05.2024
Pièce_PA4

PA	■
AVP	
PRO	
DCE	