

Département de la Seine-Maritime

COMMUNE DE GERPONVILLE

Route de Carny Barville

Rue des Peupliers

Rue Juliette Varin


Propriété de CAG PROMOTION

Lot n°3

Cadastrée Section A n° 487

Superficie mesurée 641 m²

PLAN D'ENSEMBLE

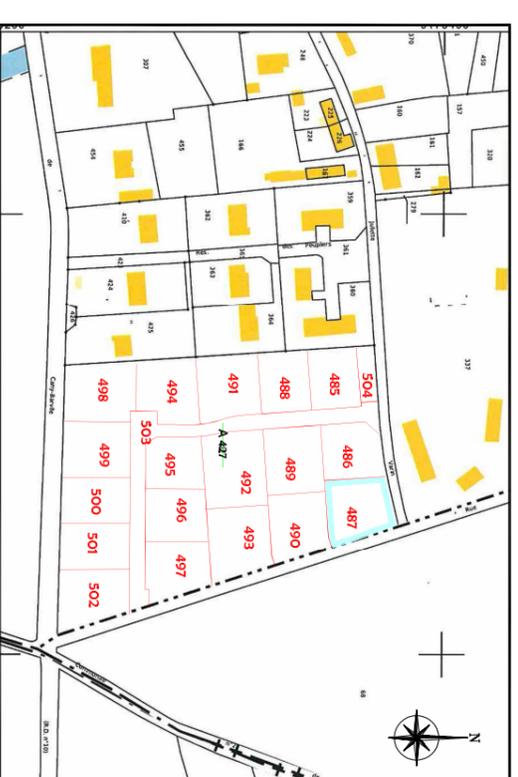


PLAN DE VENTE

Dressé les 21 et 22 Juin 2021

Borné les 17 et 24 Novembre 2022



Mis à jour le 28 Mars 2023

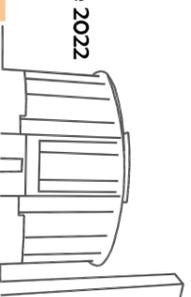

Dossier: FE21089

Euclyd
Eurotop
Géomètres-Experts

21 Rue Carnot
76190 Yvetot
Tél : 02.32.70.47.10
yvetot@euclyd.fr
www.euclyd-eurotop.fr

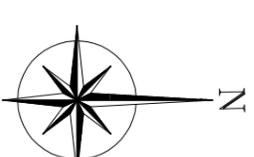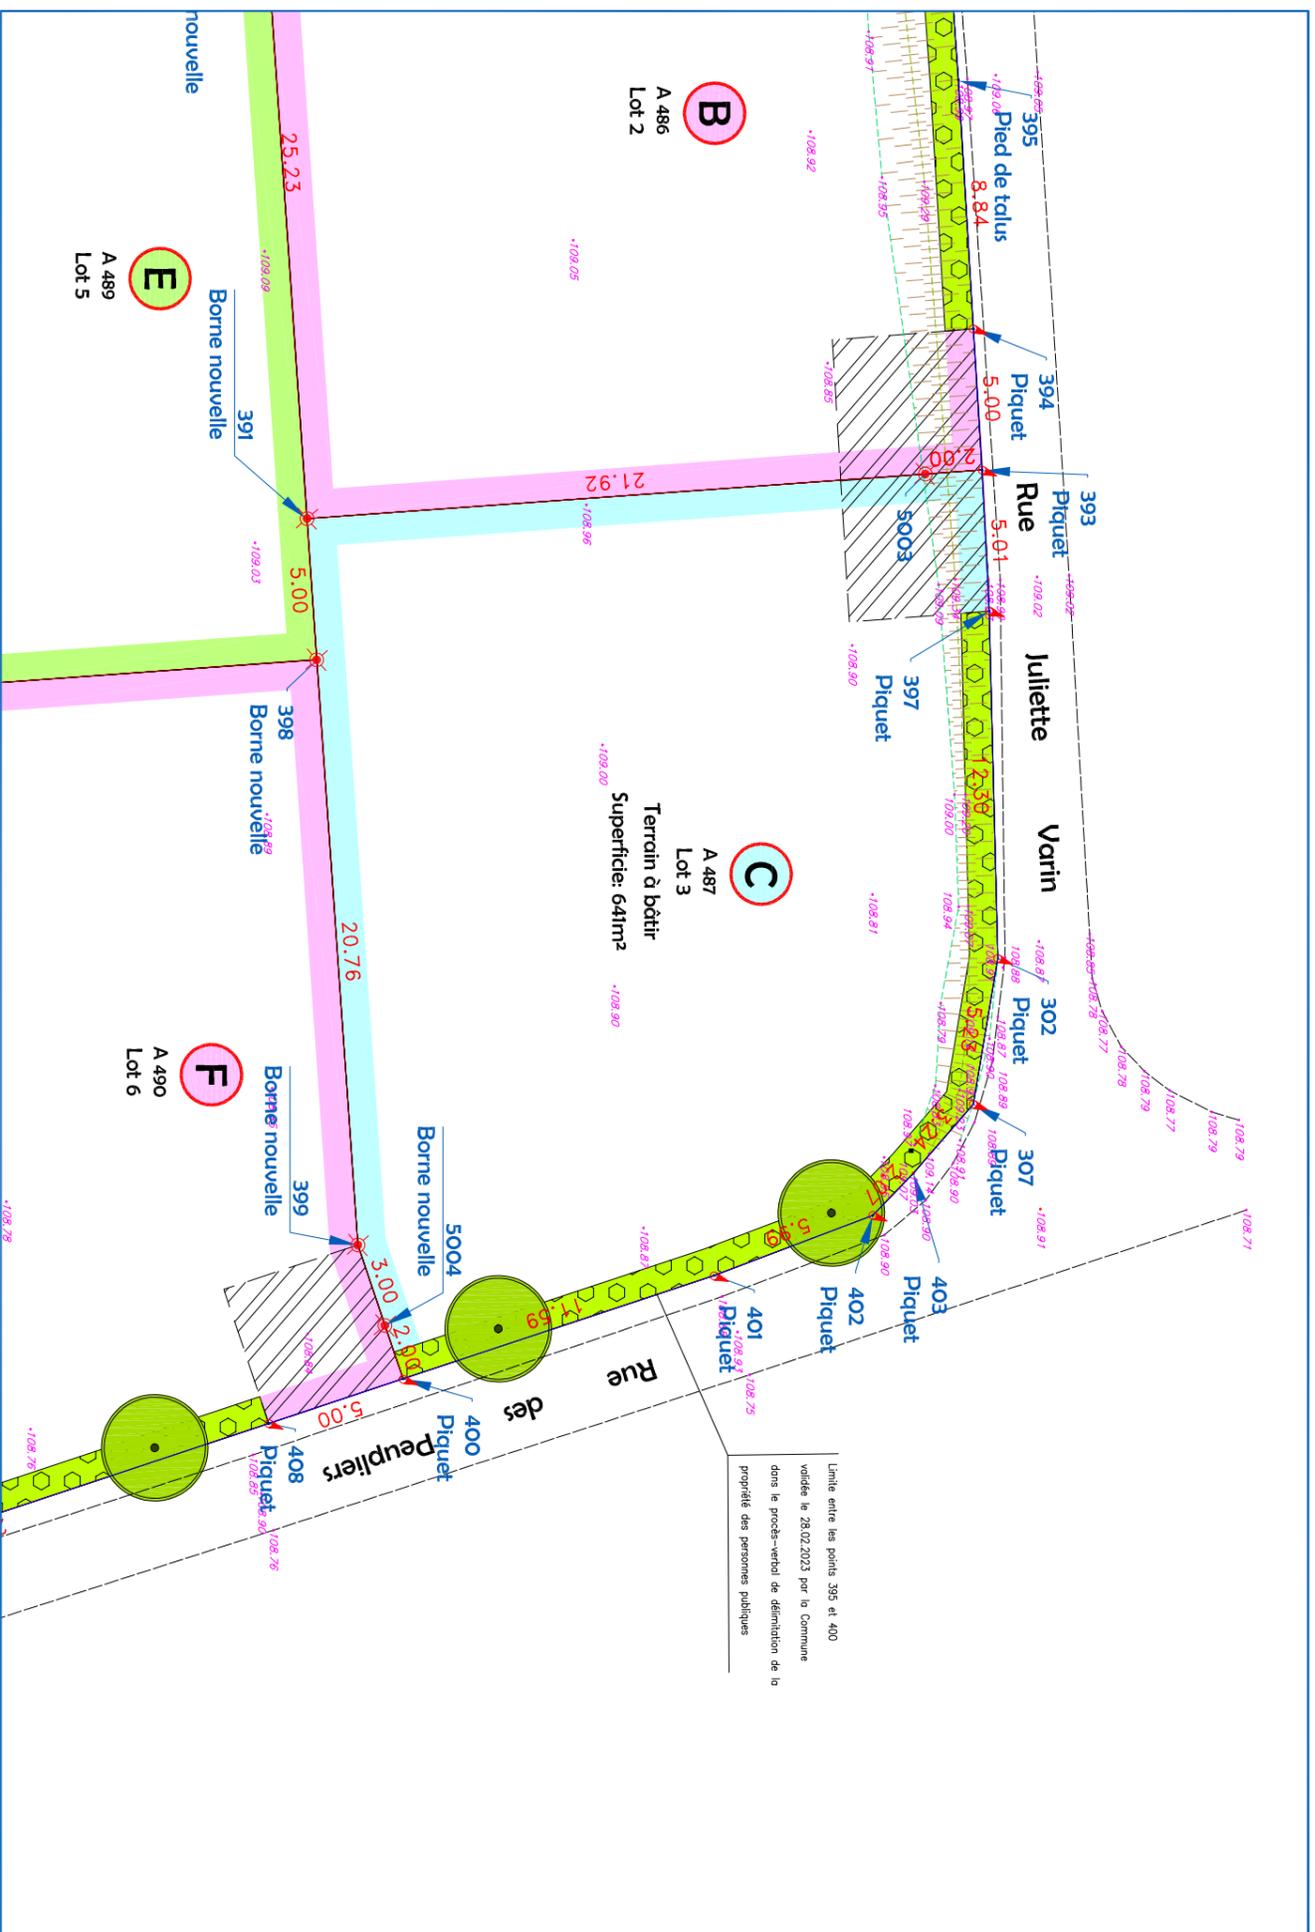

LEGENDE TOPO

- Poteau E.D.F.
- Poteau téléphonique
- Piquet de bois
- Borne ancienne
- Borne nouvelle OGE jaune
- Plaque réseau indéterminée
- Coffret / transformateur électrique
- Avaloir

- Bord de chaussée
- Clôture lisse
- Haie
- Limite de propriété
- Application cadastrale
- Limite nouvelle
- Arbre feuillu
- Altitude du Terrain Naturel
- Altitude des tampons et/ou Fil d'Eau
- Bos de talus

LEGENDE LOTISSEMENT

- Terre pierre
- Empierre OM
- Noüe paysagère
- Bassin
- Haie champêtre - bocagère
- Voïte Entrée caractéristique
- Emplacement Entrée caractéristique
- Zone non constructible - Recul de la Départementale et cône de visibilité
- Clôture bois
- Borne bois
- Arbre/Cépeée projet