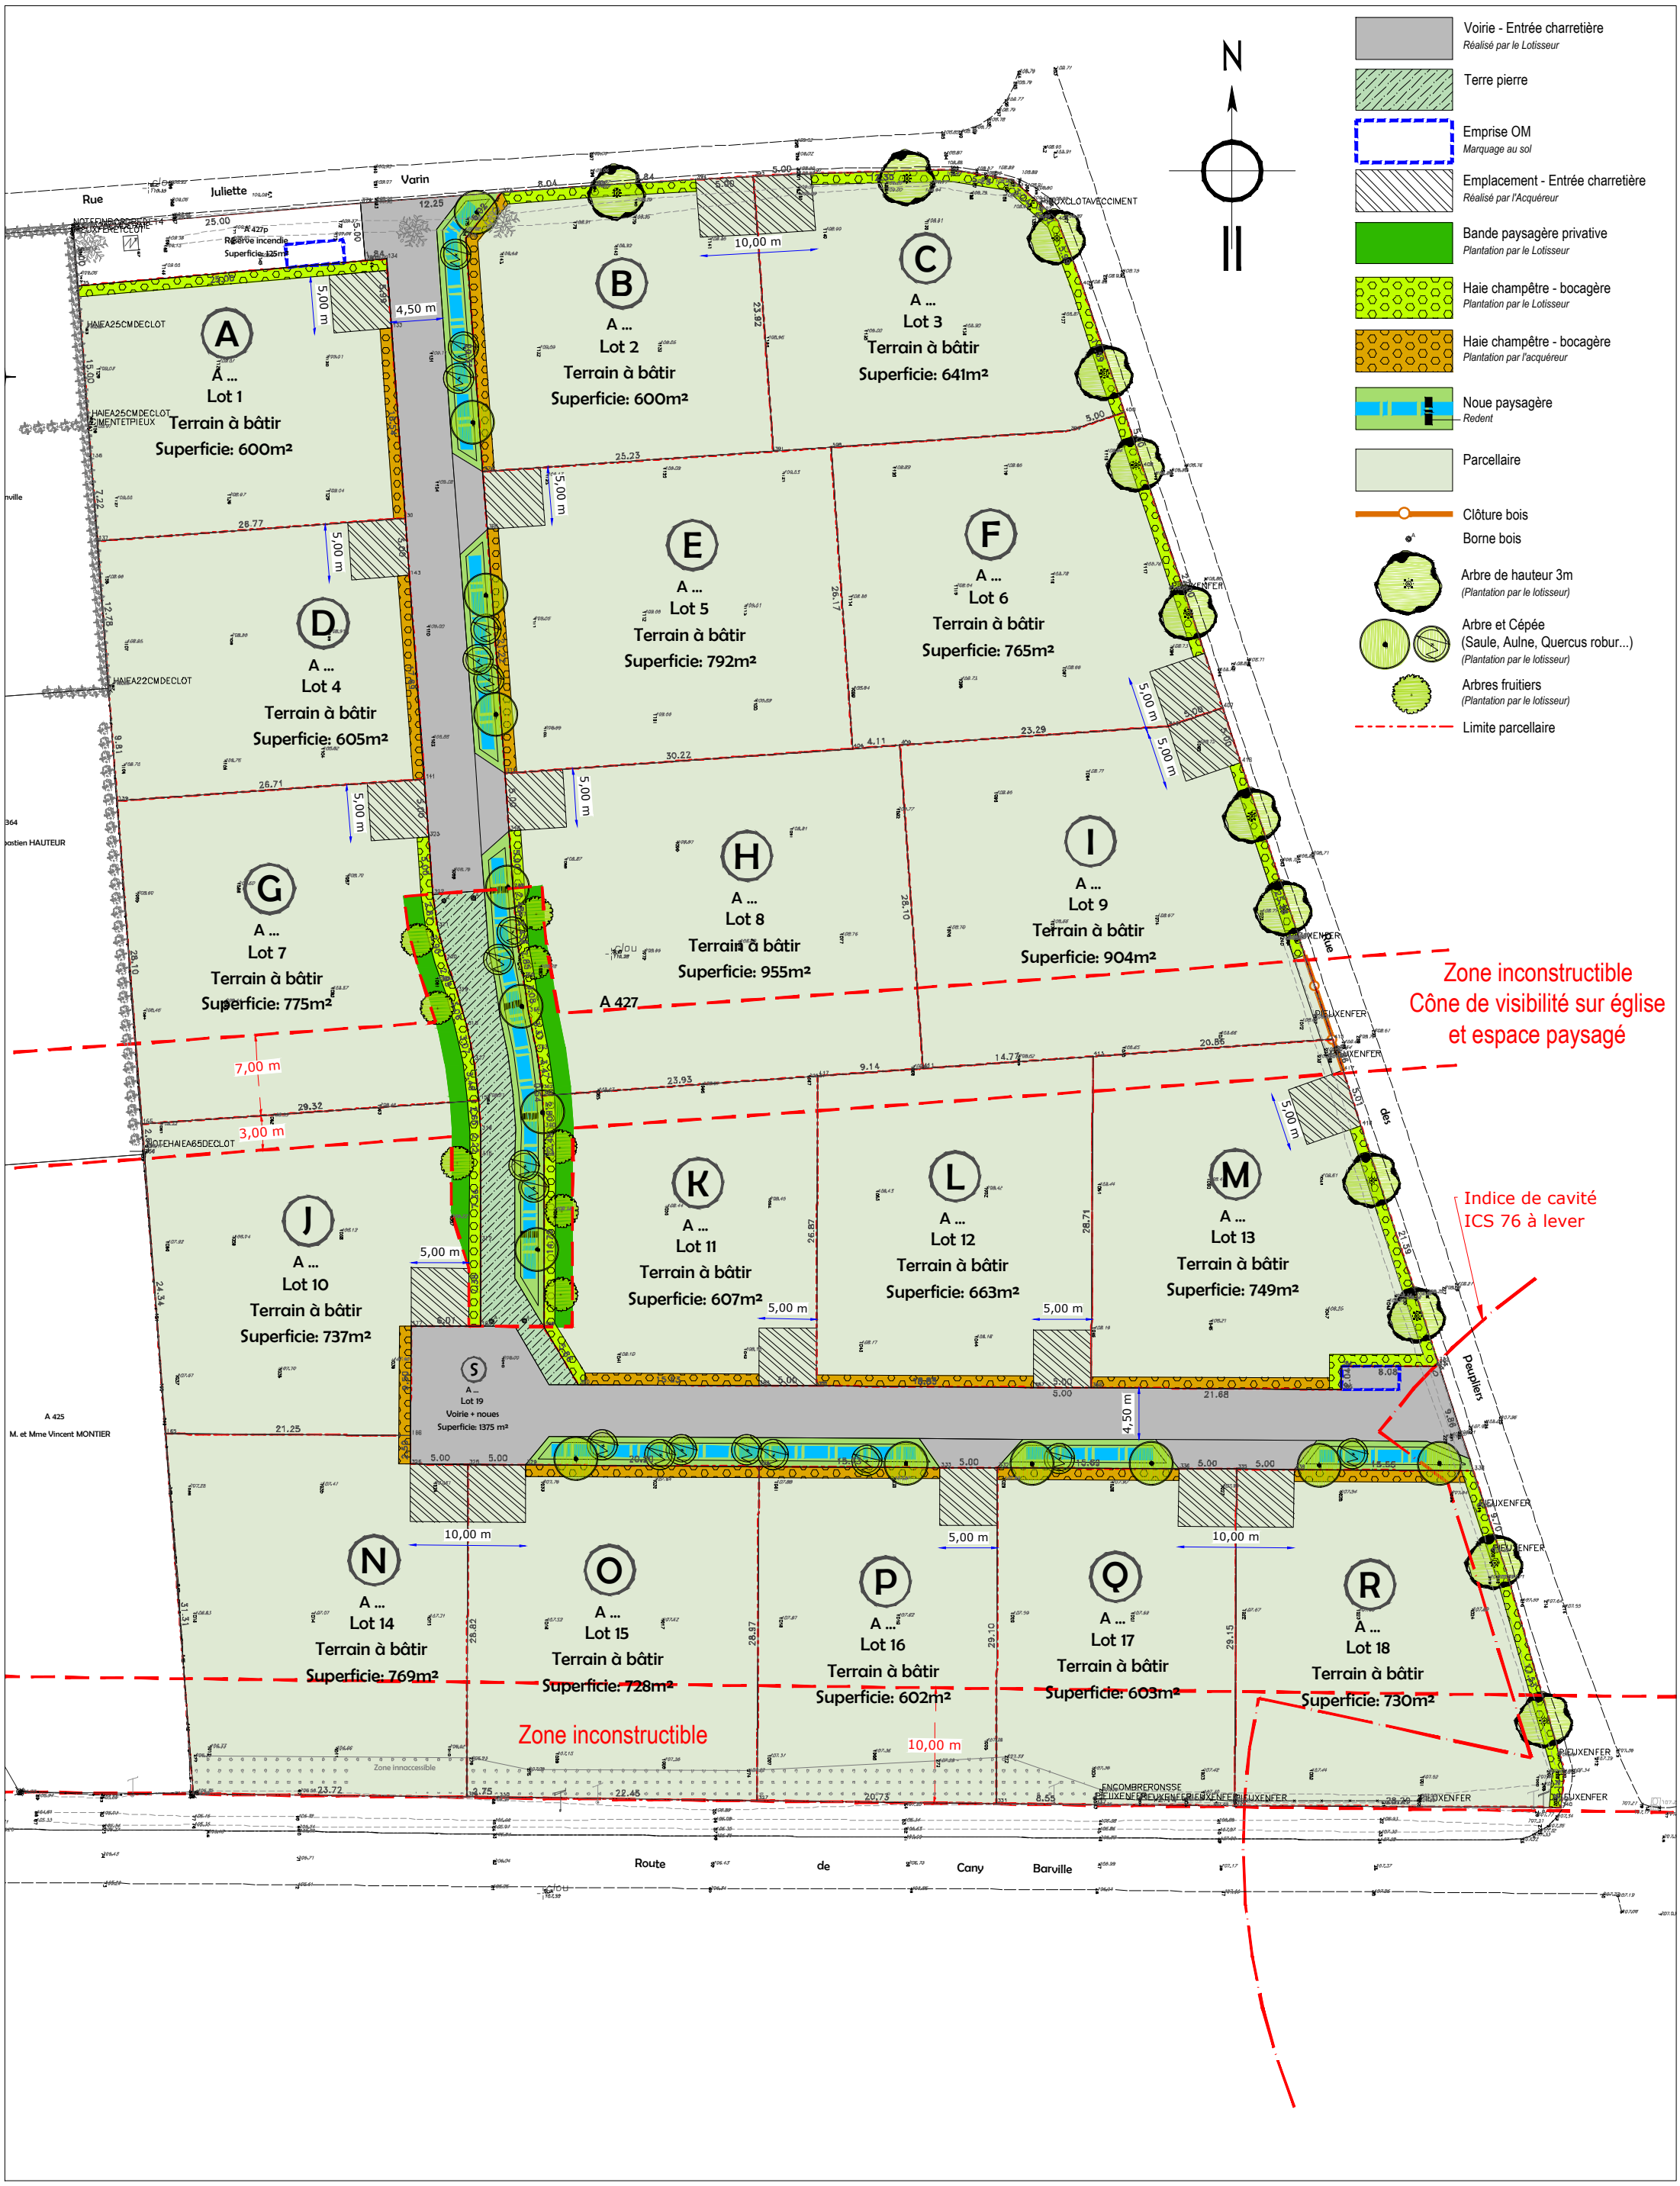

Maître d'ouvrage	LOTISSEMENT_Le Village de Gerponville	PA4	Ech_ 1.500	PA
CAG-PROMOTION www.cag-promotions.fr 648 rue de la Pépinière 76190 Sainte-Marie-des-Champs Tel : 06.08.18.09.39	PLAN DE COMPOSITION	MODIFICATIF_N°1	Date_ JUILLET_2022	AVP
			Pièce_PA4	PRO
				DCE