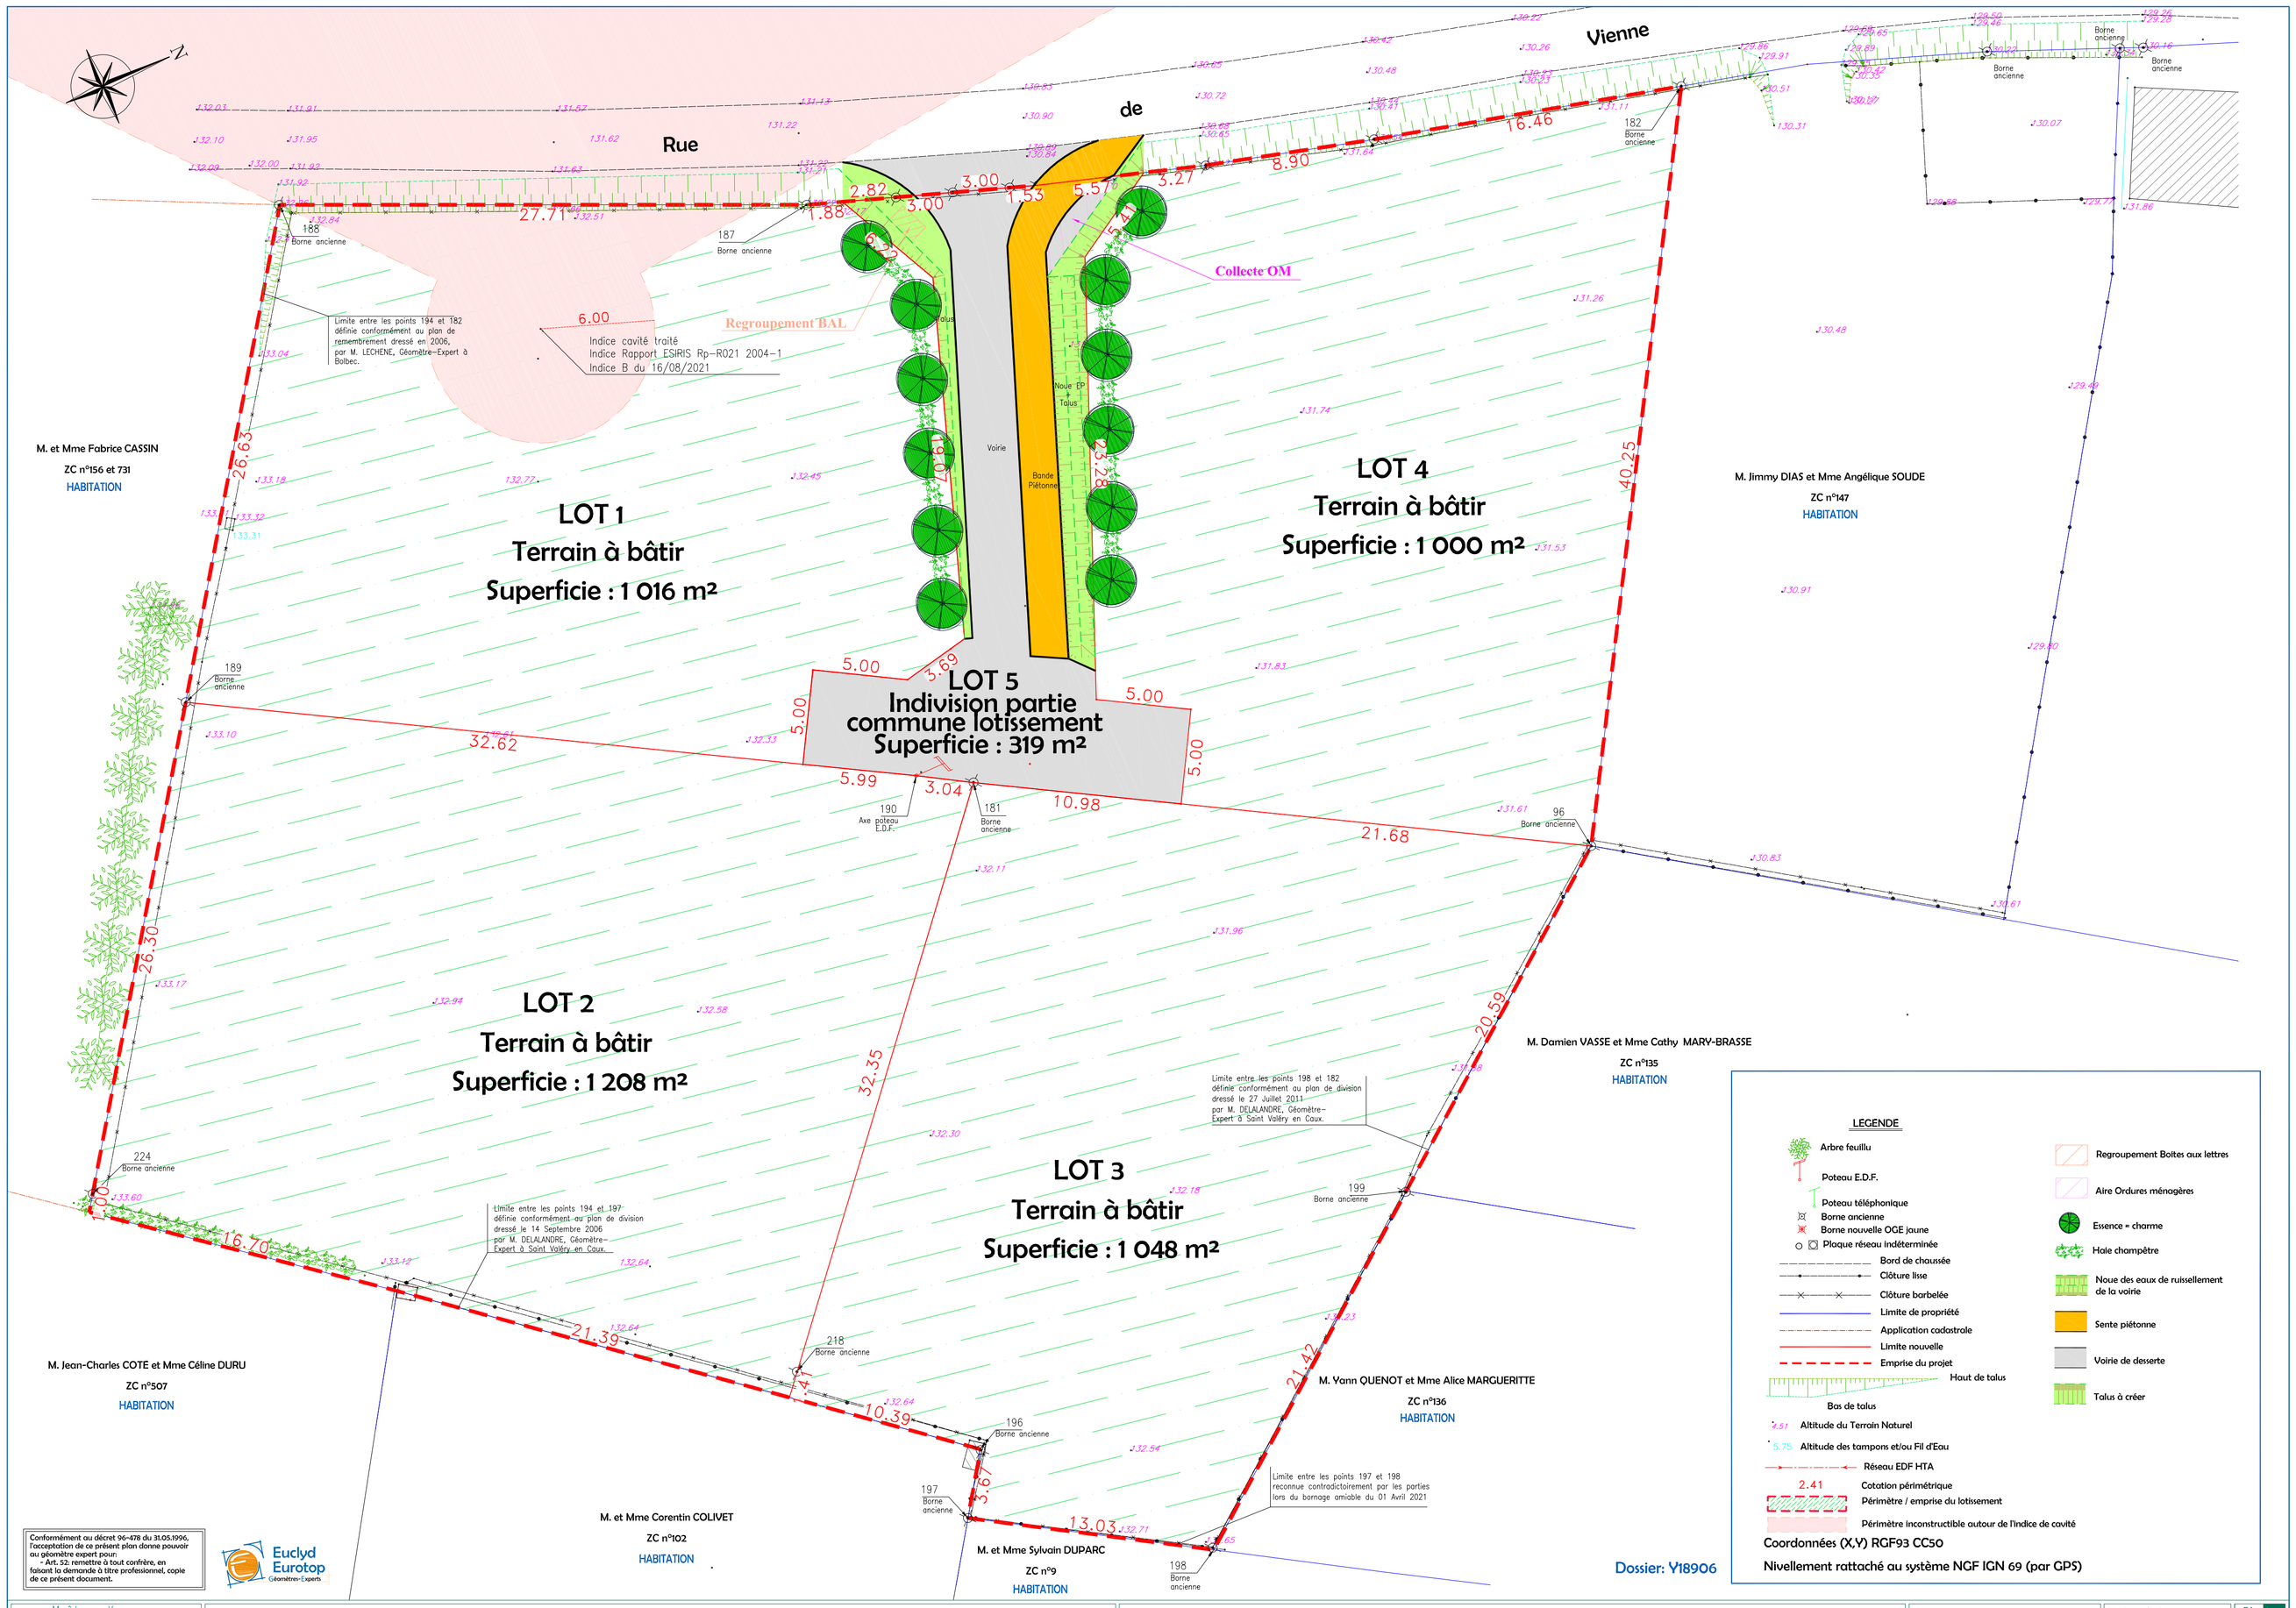

Conformément au décret 96-478 du 31.05.1996, l'acceptation de ce présent plan donne pouvoir au géomètre expert pour :
- Art. 52: remettre à tout confrère, en faisant la demande à titre professionnel, copie de ce présent document.

Euclyd Eurotop Géomètres-Experts

Dossier: Y18906

Maître d'ouvrage
CAG PROMOTION
www.cag-promotion.fr 06.32.51.65.24

LOTISSEMENT L'ALLEE DE VIENNE

PLAN DE COMPOSITION

PA4

Ech_1/200	PA ■
Date: 07.09.2023	AVP
Pièce_PA4	PRO
	DCE